



ТЕРНІВСЬКА РАЙОННА У МІСТІ РАДА

Р І Ш Е Н Н Я (XXVI сесія VII скликання)

11.12.2018

м. Кривий Ріг

№ 305

Г
Про затвердження схем організації
дорожнього руху в Тернівському
районі міста Кривого Рогу
Дніпропетровської області

З метою забезпечення безпеки дорожнього руху в Тернівському районі міста Кривого Рогу Дніпропетровської області, керуючись законами України «Про дорожній рух», «Про автомобільні дороги», «Про внесення змін до деяких законодавчих актів України щодо посилення відповідальності за паркування, зупинку, стоянку транспортних засобів на місцях, призначених для осіб з інвалідністю», відповідно до рішення Криворізької міської ради від 31.03.2016 № 381 «Про обсяг і межі повноважень районних у місті рад та їх виконавчих органів», районна у місті рада

В И Р І Ш И Л А :

1. Затвердити схему обладнання пішохідного переходу на ділянці автодороги по вул.Мусоргського в районі будинку №10 по вул. Дмитра Войчишена (додається).
2. Затвердити схему розташування пристроїв примусового зниження швидкості дорожньо-транспортної техніки по вул.Кам'яна в районі будинку №37(додається).
3. Затвердити схему обладнання пішохідного переходу на ділянці автодороги по вул.Руданського в районі перехрестя 8 міської лікарні та парку «Тернівський» (додається).
4. Затвердити схему обладнання пішохідного переходу на ділянці автодороги по вул.Чарівна в районі будинків №№3,5 (додається).
5. Пропонувати департаменту розвитку інфраструктури міста виконкому Криворізької міської ради:
 - 5.1 забезпечити виконання робіт з нанесення розмітки 1.14.1 «Пішохідний перехід»:
 - по вул.Мусоргського в районі будинку №10 по вул. Дмитра Войчишена;
 - по вул.Кам'яна в районі будинку №37;
 - по вул.Руданського в районі перехрестя 8 міської лікарні та парку «Тернівський»;
 - по вул.Чарівна в районі будинків №№3,5;
 - 5.2 встановити «Пристрій примусового зниження швидкості дорожньо-транспортної техніки»:
 - по вул.Мусоргського в районі будинку №10 по вул. Дмитра Войчишена;
 - по вул.Кам'яна в районі будинку №37;


- по вул.Руданського в районі перехрестя 8 міської лікарні та парку «Тернівський»;
 - по вул.Чарівна в районі будинків №№3,5.
6. Відділу з питань внутрішньої політики та зв'язків з громадськістю виконкому районної у місті ради (Кіясь В.О.) оприлюднити дане рішення на офіційному веб-сайті виконкому Тернівської районної у місті ради в мережі Інтернет у визначений чинним законодавством термін.
7. Координацію роботи щодо виконання даного рішення покласти на заступника голови районної у місті ради з питань діяльності виконавчих органів ради Овчаренка В.П., контроль - на постійну комісію районної у місті ради з питань транспорту, зв'язку та комунального господарства (Козлов Ю.І.).

Голова районної у місті ради


В.Солод

Згідно з оригіналом, матеріали якого знаходяться в справах виконкому районної у місті ради, вірно: завідувач загального відділу

О.Мішук

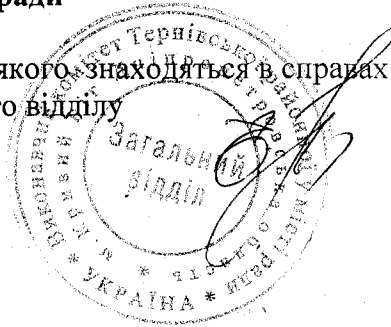


ЗАТВЕРДЖЕНО
Рішення районної у місті
ради VII скликання
11.12.2018 №305

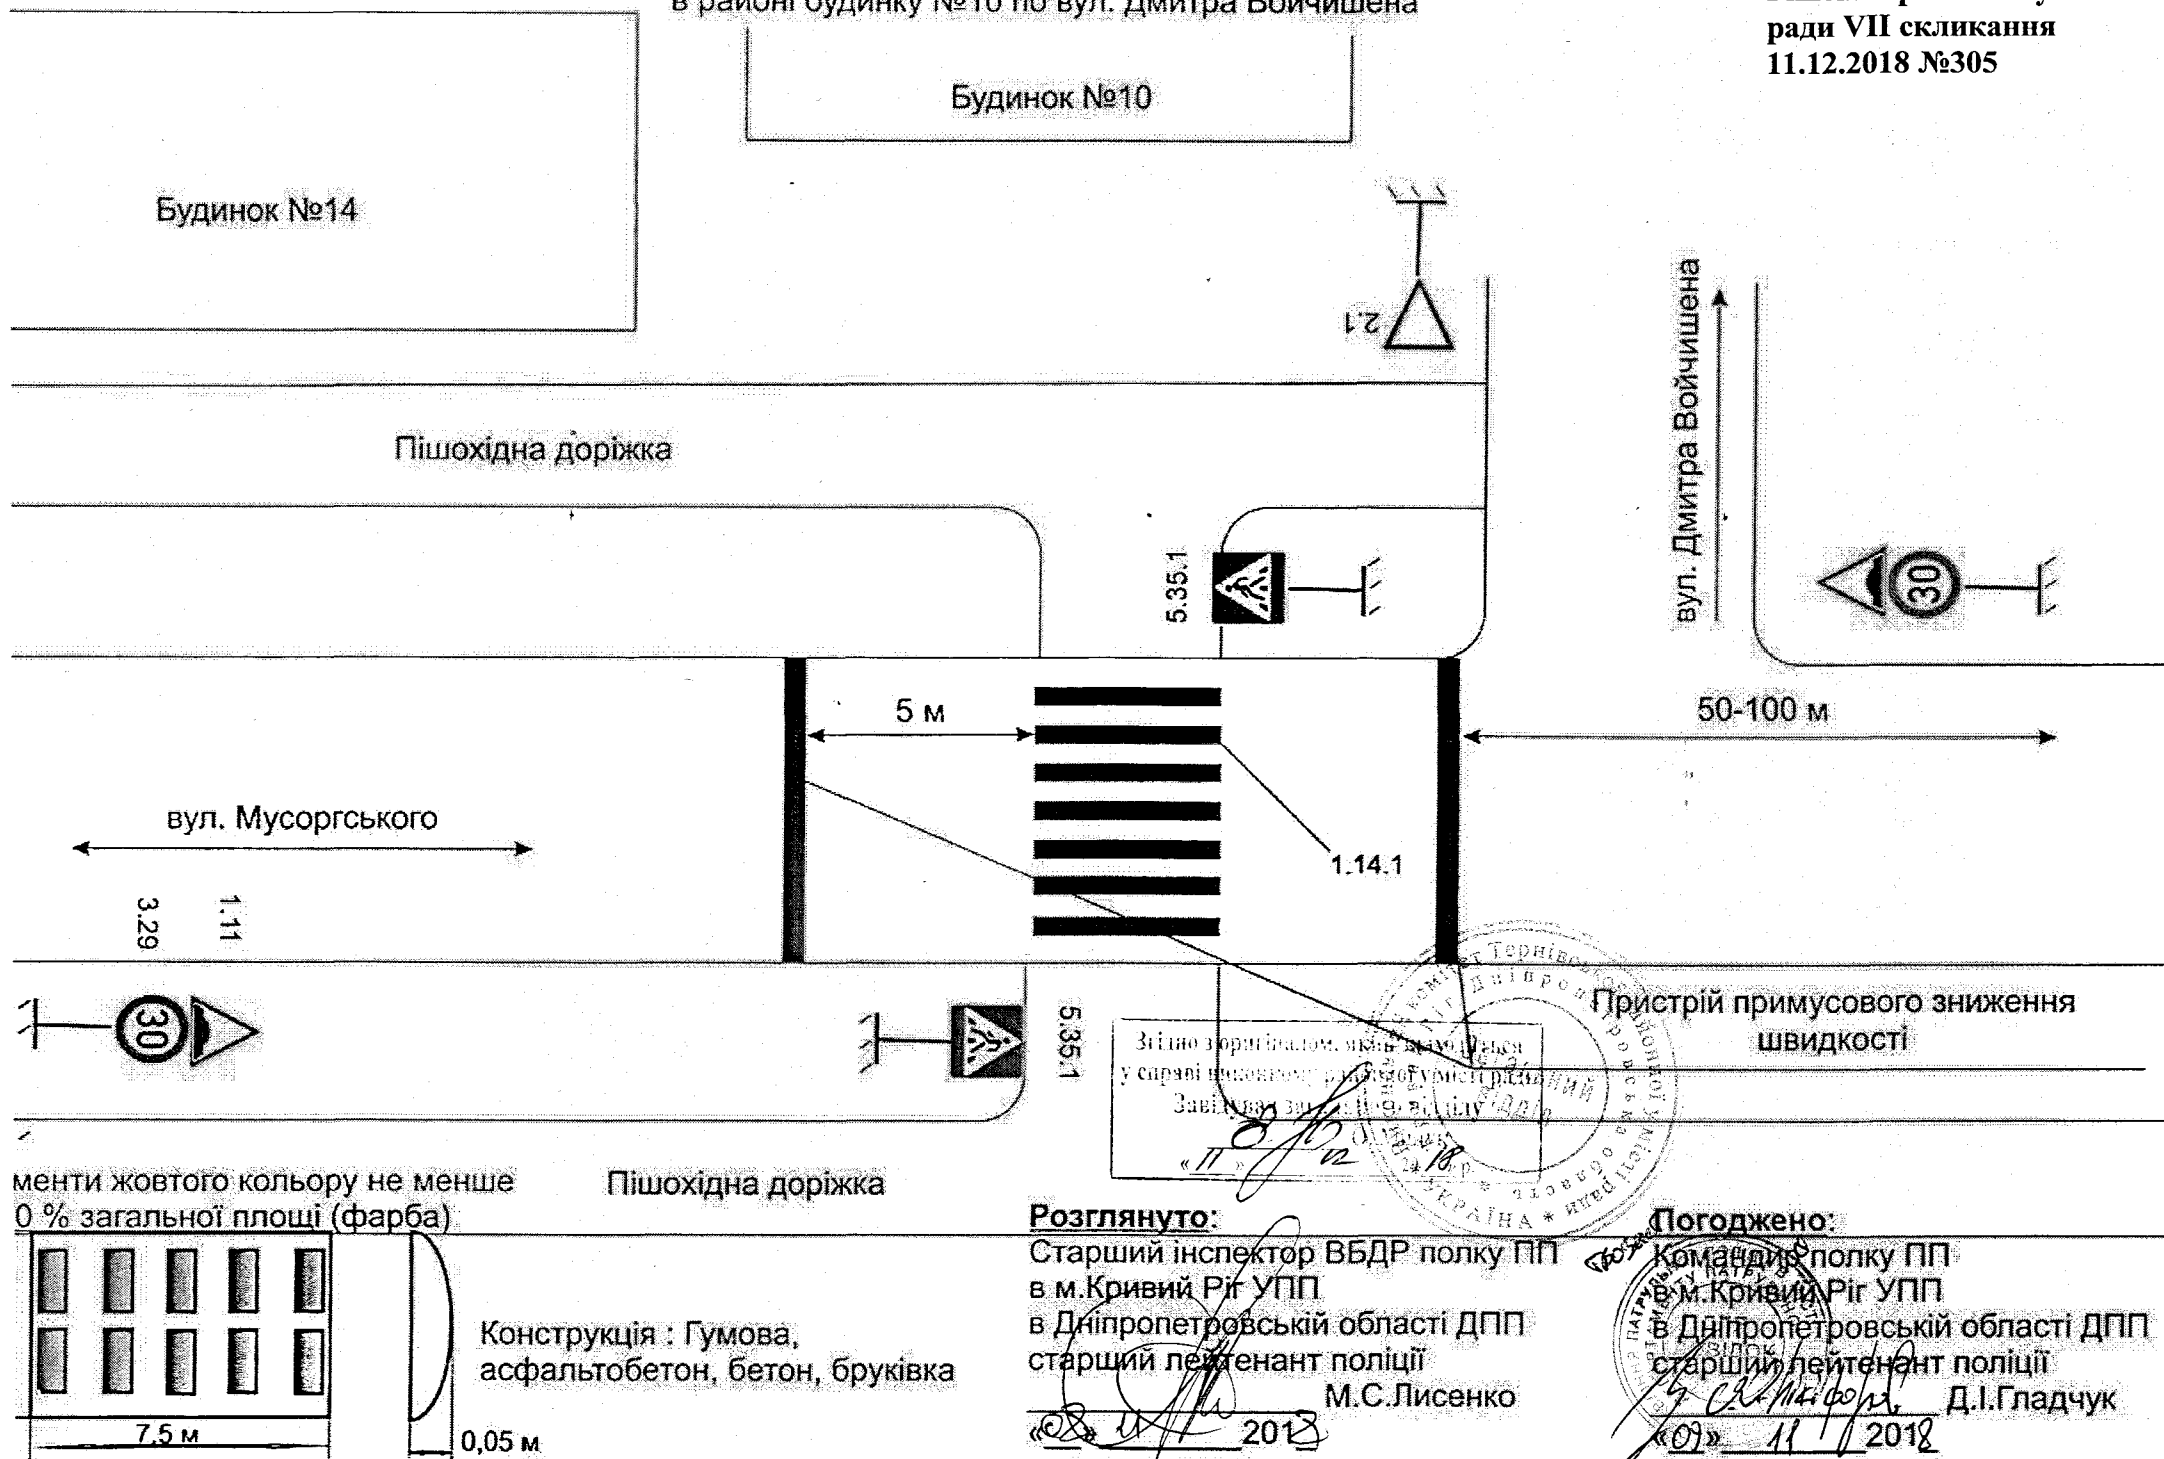



Погоджено:
 Командир полку ПП
 в м.Кривий Ріг УПП
 в Дніпропетровській області ДПП
 старший лейтенант поліції
 Д.І.Гладчук
 «09» 11/ 2018

Схема розташування пристроїв примусового
 зниження швидкості дорожньо-транспортної
 техніки по вул.Кам'яна в районі будинку №37

ЗАТВЕРДЖЕНО
 Рішення районної у місті
 ради VII скликання
 11.12.2018 №305

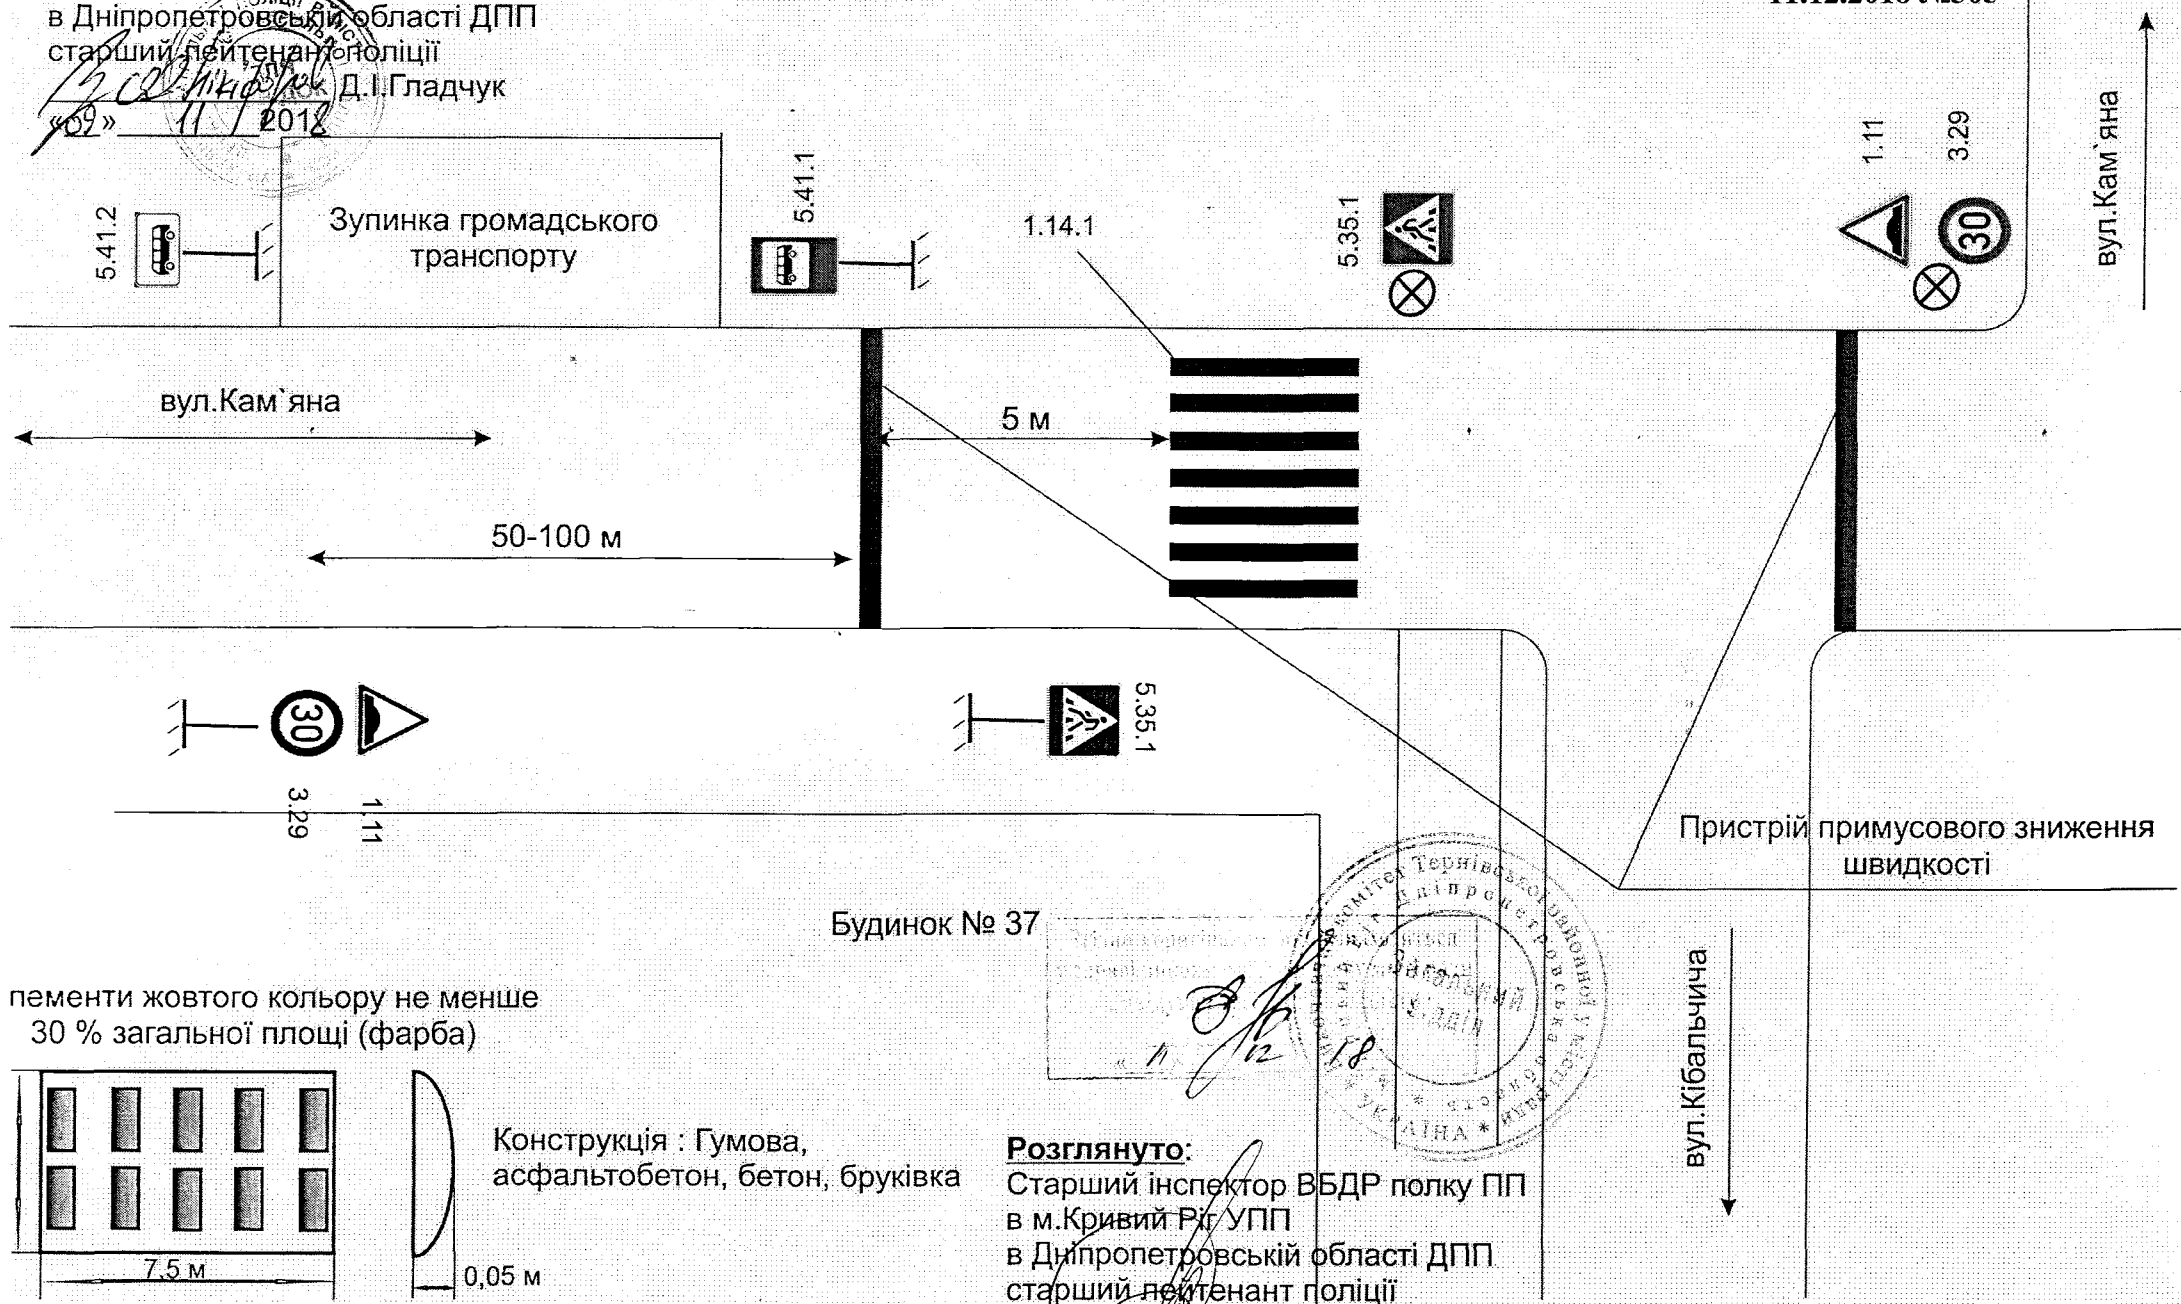


елементи жовтого кольору не менше
 30 % загальної площі (фарба)

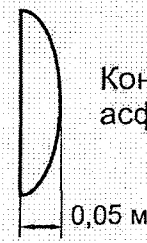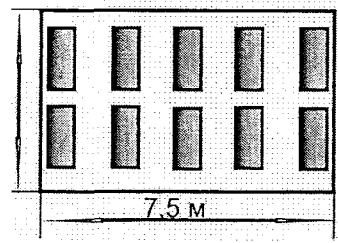

Конструкція : Гумова,
 асфальтобетон, бетон, бруківка

Будинок № 37

Розглянуто:
 Старший інспектор ВБДР полку ПП
 в м.Кривий Ріг УПП
 в Дніпропетровській області ДПП
 старший лейтенант поліції
 М.С.Лисенко
 «09» 11/ 2018

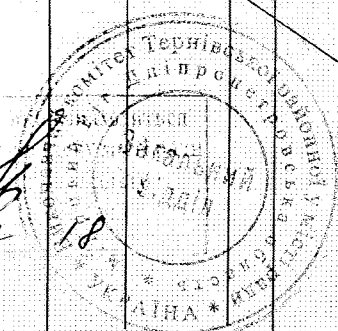

вул.Кібальчича

Схема обладнання пішохідного переходу на ділянці автодороги по вул. Руданського
в районі перехрестя 8 міської лікарні та парку «Тернівський»

ЗАТВЕРДЖЕНО
Рішення районної у місті
ради VII скликання
11.12.2018 №305

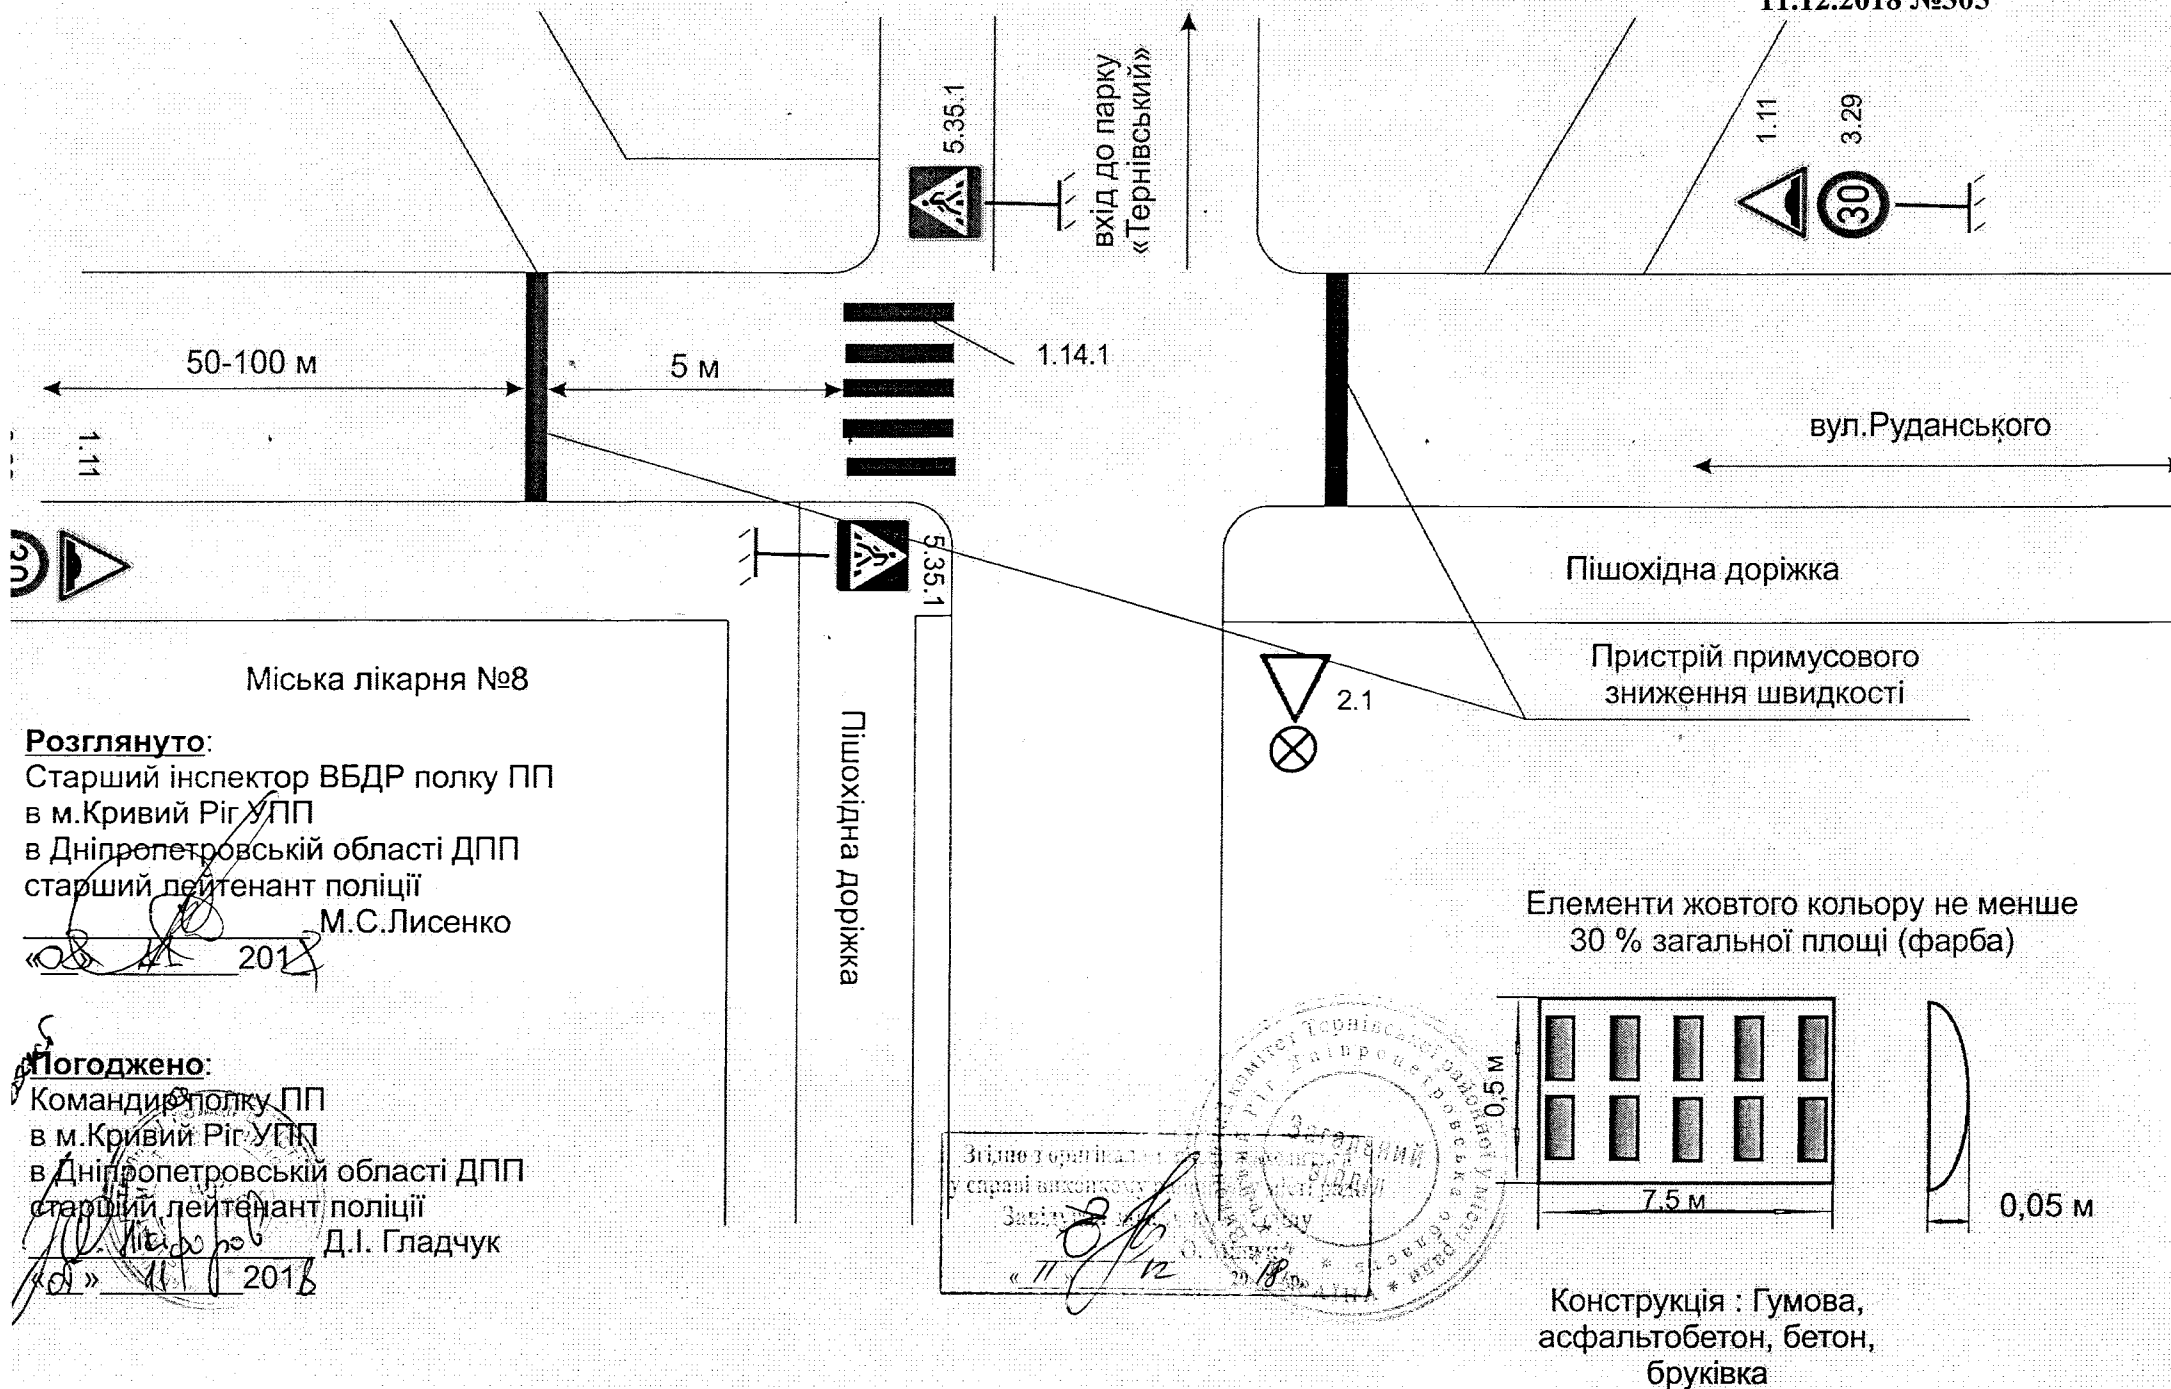


Схема обладнання пішохідного переходу на ділянці автодороги по вул. Чарівна
в районі будинків №№3,5

ЗАТВЕРДЖЕНО
Рішення районної у місті
ради VII скликання
11.12.2018 №305

Будинок №3

Будинок №5

Пристрій примусового
зниження швидкості

Пішохідна доріжка

50-100 м

5 м

1.14.1

вул. Чарівна

Розглянуто:

Старший інспектор ВБДР полку ПП
в м.Кривий Ріг УПП
в Дніпропетровській області ДПП
старший лейтенант поліції
М.С.Лисенко

«08» 2018


Погоджено:

Командир полку ПП
в м.Кривий Ріг УПП
в Дніпропетровській області ДПП
старший лейтенант поліції
Д.І. Гладчук
«09» 2018

1.11

3.29

Елементи жовтого кольору не менше
30 % загальної площі (фарба)

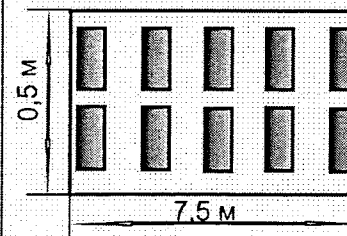

Конструкція : Гумова,
асфальтобетон, бетон,
бруківка

0,05 м


Пішохідна доріжка

2.1

1.98.9

5.35.1

2.1

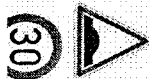

3.29

1.11

