



КОПІЯ

ТЕРНІВСЬКА РАЙОННА У МІСТІ РАДА

Р І Ш Е Н Н Я
(XXXII сесія VIII скликання)21.11.2024

м. Кривий Ріг

№ 339

Г
Про затвердження схеми організації
дорожнього руху «Нове будівництво
заїзної кишені для тимчасового
паркування транспортних засобів по
вул. Сергія Колачевського біля буд.
164 в Тернівському районі м. Кривого
Рогу Дніпропетровської області»

На звернення ФОП Панченко Тетяни Миколаївни щодо затвердження схеми дорожнього руху, розглянувши проєкт фізичної особи-підприємця Величко Валентини Володимирівни щодо організації дорожнього руху «Нове будівництво заїзної кишені для тимчасового паркування транспортних засобів по вул. Сергія Колачевського біля буд. 164 в Тернівському районі м. Кривого Рогу Дніпропетровської області», розроблення якого попередньо погоджено департаментом розвитку інфраструктури міста виконкому Криворізької міської ради листом №17/08/3174 від 01.10.2024, погоджений полком патрульної поліції в місті Кривий Ріг УПП в Дніпропетровській області ДПП, лист Департаменту патрульної поліції в Дніпропетровській області ППП в місті Кривий Ріг №8316/41/19/1/01-2024 від 16.10.2024, з метою забезпечення безпеки дорожнього руху в Тернівському районі міста Кривого Рогу Дніпропетровської області, керуючись законами України «Про дорожній рух», «Про автомобільні дороги», відповідно до рішення Криворізької міської ради від 31.03.2016 № 381 «Про обсяг і межі повноважень районних у місті рад та їх виконавчих органів», районна у місті рада **вирішила:**

1. Затвердити схему організації дорожнього руху «Нове будівництво заїзної кишені для тимчасового паркування транспортних засобів по вул. Сергія Колачевського біля буд. 164 в Тернівському районі м. Кривого Рогу Дніпропетровської області» (додається).
2. Управлінню житлово-комунального господарства виконкому районної у місті ради направити копію рішення Департаменту розвитку інфраструктури міста виконкому Криворізької міської ради та Департаменту патрульної поліції в Дніпропетровській області ППП в місті Кривий Ріг.
3. Контроль щодо виконання даного рішення покласти на постійну комісію районної у місті ради з питань транспорту, зв'язку та комунального господарства (Наталія Шевченко).

Голова районної у місті ради

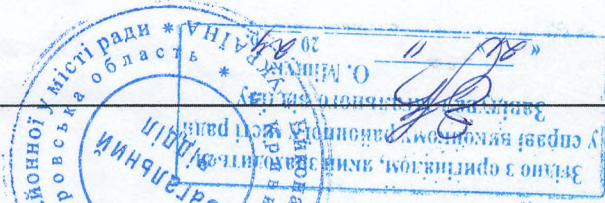
Сергій КУШНІР

Згідно з оригіналом,
завідувач загального відділу

Олена МІЩУК

21.11.2024

**Рішення районної у місті ради
VIII скликання
21.11.2024 № 339**

[illegible]

Столпчик обміну вугальний СО-М-0,8 ДСТУ 8751 (СНБ800-83)



вантажівка АСТІ А240-13а
 із 33 мм
 згідно з вимогами
 норми під бегоутівання
 швидко комплектуються
 поворотними напілками

**Схема організації
дорожнього руху
Масштаб 1:500**

Стадія	Аркусі	Аркусів
П	13	22

**ФОП ВЕЛИЧКО ВАЛЕНТИНА
ВОЛОДИМИРІВНА**

Проект організації дорожнього руху: «Нове будівництво заїзної для тимчасового паркування транспортних засобів по вул. Сергія Колотцького біля буд. 164 в Тернівському районі м. Кривого Рогу Дніпропетровської області»