



ТЕРНІВСЬКА РАЙОННА У МІСТІ РАДА

Р І Ш Е Н Н Я (XXIII сесія VII скликання)

25.03.2018

м. Кривий Ріг

№ 274

**Про затвердження схем
організації дорожнього руху в
Тернівському районі міста Кривого
Рогу Дніпропетровської області**

З метою забезпечення безпеки дорожнього руху в Тернівському районі міста Кривого Рогу Дніпропетровської області, керуючись законами України «Про дорожній рух», «Про автомобільні дороги», «Про внесення змін до деяких законодавчих актів України щодо посилення відповідальності за паркування, зупинку, стоянку транспортних засобів на місцях, призначених для осіб з інвалідністю», відповідно до рішення Криворізької міської ради від 31.03.2016 № 381 «Про обсяг і межі повноважень районних у місті рад та їх виконавчих органів», районна у місті рада

В И Р І Ш И Л А :

1. Затвердити схему організації дорожнього руху по маршруту: Симбірцева – Конституційна – Сергія Колачевського (23 Лютого) – Олексія Солом'яного (Червонопрапорна) – 40-річчя Перемоги – Каширська – Ухтомського – Володимира Терещенка (Федоренка) – Гастелло – Короленко – Байрачна (Арсентієва) (протяжність – 21,478 км) (додається).
2. Затвердити схему обладнання місця для інвалідів на майданчику для паркування автомобілів біля будівлі управління праці та соціального захисту населення виконкому Тернівської районної у місті ради по вул. Ухтомського, 23 (додається).
3. Затвердити схему обладнання місця для інвалідів на майданчику для паркування автомобілів біля будівлі виконкому Тернівської районної у місті ради по вул. Короленка, 1а (додається).
4. Затвердити схему розташування пристроїв примусового зниження швидкості дорожньо-транспортної техніки навпроти КЗШ №110 по вул. Маршака (додається).
5. Затвердити схему розташування пристроїв примусового зниження швидкості дорожньо-транспортної техніки навпроти КЗШ №55 по вул. С.Колачевського (додається).
6. Затвердити схему обладнання пішохідного переходу на ділянці автодороги по вул. Новосибірська в районі житлового будинку №5 (додається).
7. Затвердити схему обладнання пішохідного переходу на ділянці автодороги по вул. Мусоргського в районі будинку №15 по вул. Ковельська (додається).
8. Затвердити схему організації дорожнього руху вантажного транспорту по вулицям Ломоносова та Снігурівська (додається).
9. Затвердити схему обладнання майданчику для паркування автомобілів біля будівлі ПК «Тернівський» по вул. С.Колачевського, 84 (додається).
10. Затвердити схему організації дорожнього руху на перехресті вулиць Малиновського та Матросова в районі житлових будинків №№86, 88 (додається).

11. Пропонувати управлінню благоустрою та житлової політики виконкому Криворізької міської ради:
- 11.1 забезпечити виконання робіт з нанесення розмітки 1.14.1 «Пішохідний перехід»:
- навпроти КЗШ №110 по вул. Маршака;
 - навпроти КЗШ №55 по вул. С.Колачевського;
 - на ділянці автодороги по вул. Новосибірська в районі житлового будинку №5;
 - на ділянці автодороги по вул. Мусоргського в районі будинку №15 по вул. Ковельська;
- 11.2 встановити «Пристрій примусового зниження швидкості дорожньо-транспортної техніки»:
- навпроти КЗШ №55 по вул. С.Колачевського в кількості 2 одиниці;
 - навпроти КЗШ №110 по вул. Маршака в кількості 2 одиниці.
12. Відділу з питань внутрішньої політики та зв'язків з громадськістю виконкому районної у місті ради (Кіась В.О.) оприлюднити дане рішення на офіційному веб-сайті виконкому Тернівської районної у місті ради в мережі Інтернет у визначений чинним законодавством термін.

Голова районної у місті ради

Згідно з оригіналом, матеріали якого знаходяться в справах виконкому районної у місті ради, вірно: завідувач загального відділу

В.Солод

О.Мішук





Приватне виробничо-комерційне підприємство
«Технотранспроект»

49000, м. Дніпропетровськ, вул. Криворізька, 72

☎ (0562) 36-87-92; -94; ф (0562) 31-29-26; зал. 9 (300) 3-55-92

e-mail: info@techtransproject.com.ua

Р/р 26007010117101 в ПАТ „Укрсиббанк”, МФО 351005, ЄДРПОУ 30096823, под. № 300968204671; св. № 200025607

Ліцензія АВ № 614092 Держ.арх.буд. інспекції. Система менеджменту якості ISO 9001:2008 – серт. 12 100 41735 TMS



Management Service

Схема організації дорожнього руху по маршруту: Симбірцева - Конституційна - Сергія Колачевського (23 Лютого) - Олексія Солом'яного (Червонопрапорна) - 40-річчя Перемоги - Каширська - Ухтомського - Володимира Терещенка (Федоренко) - Гастелло - Короленко - Байрачна (Арсентієва) (протяжність - 21,478 км)

11-16

Узгоджено

*Начальник штабу ДНУ ДП
в Дніпропетровській обл.
по дорожній інспекції*

В.В. Ковальчук
11.05.2016 р.

Генеральний директор

ПП

2016 р.

ЗАТВЕРДЖЕНО



Рішення районної у місті ради


VII скликання


25.05.2016 р. 274


[Signature]
Ю.В. Чайка


[Signature]
В.В. Ковальчук

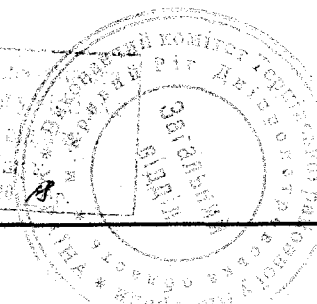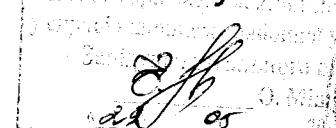

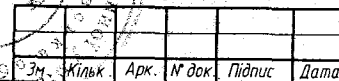

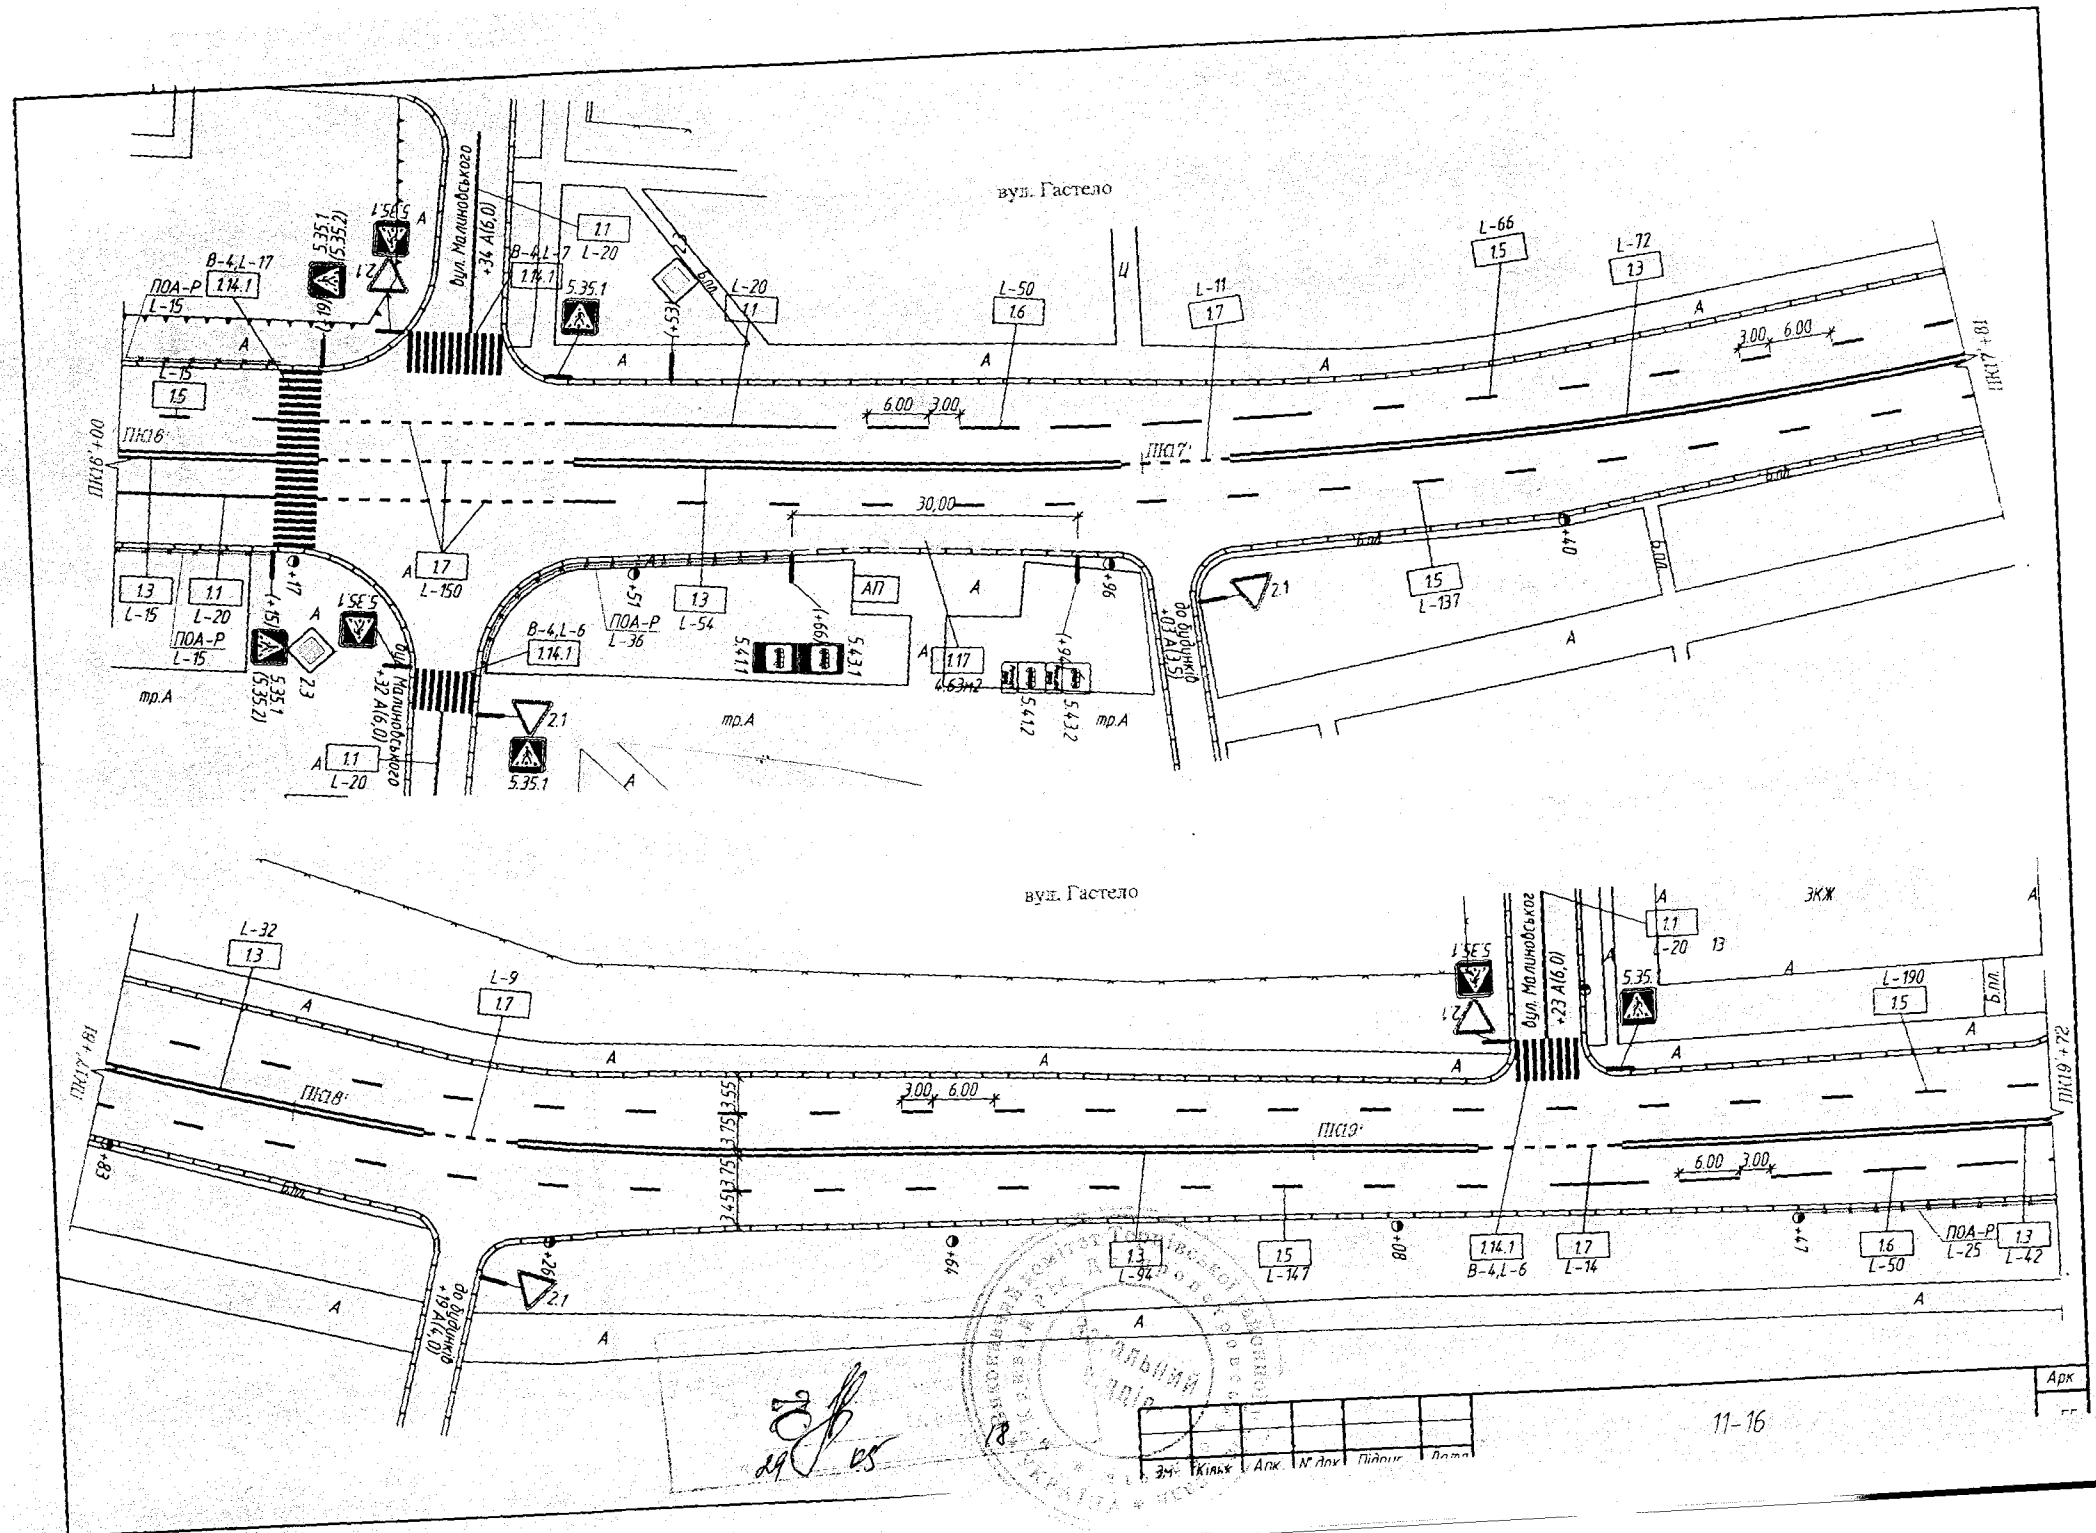

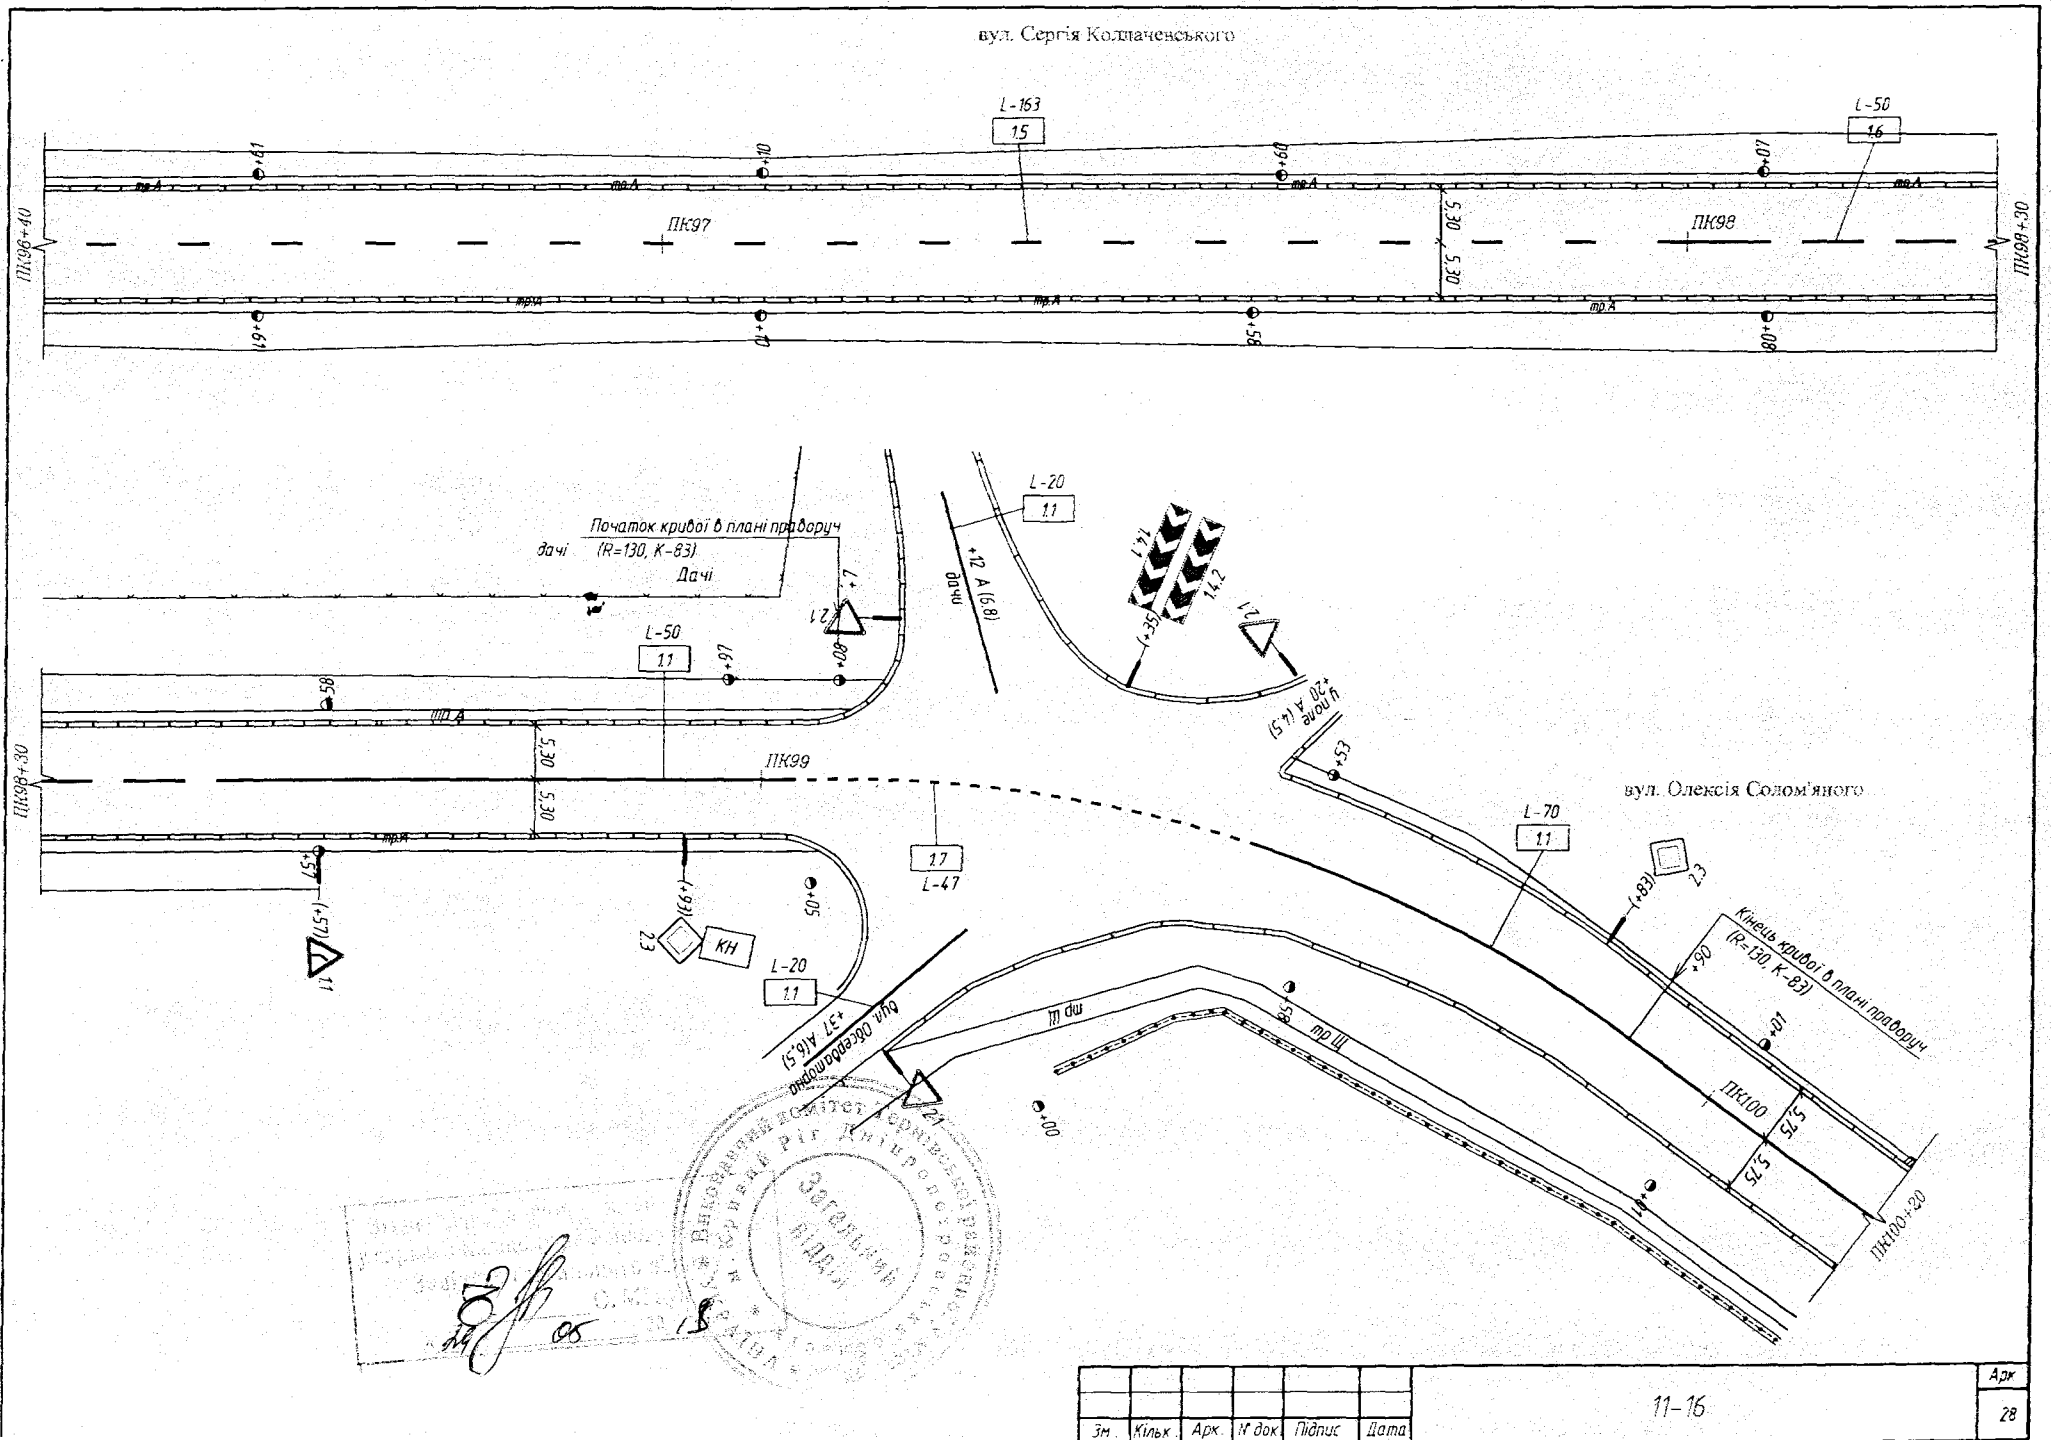

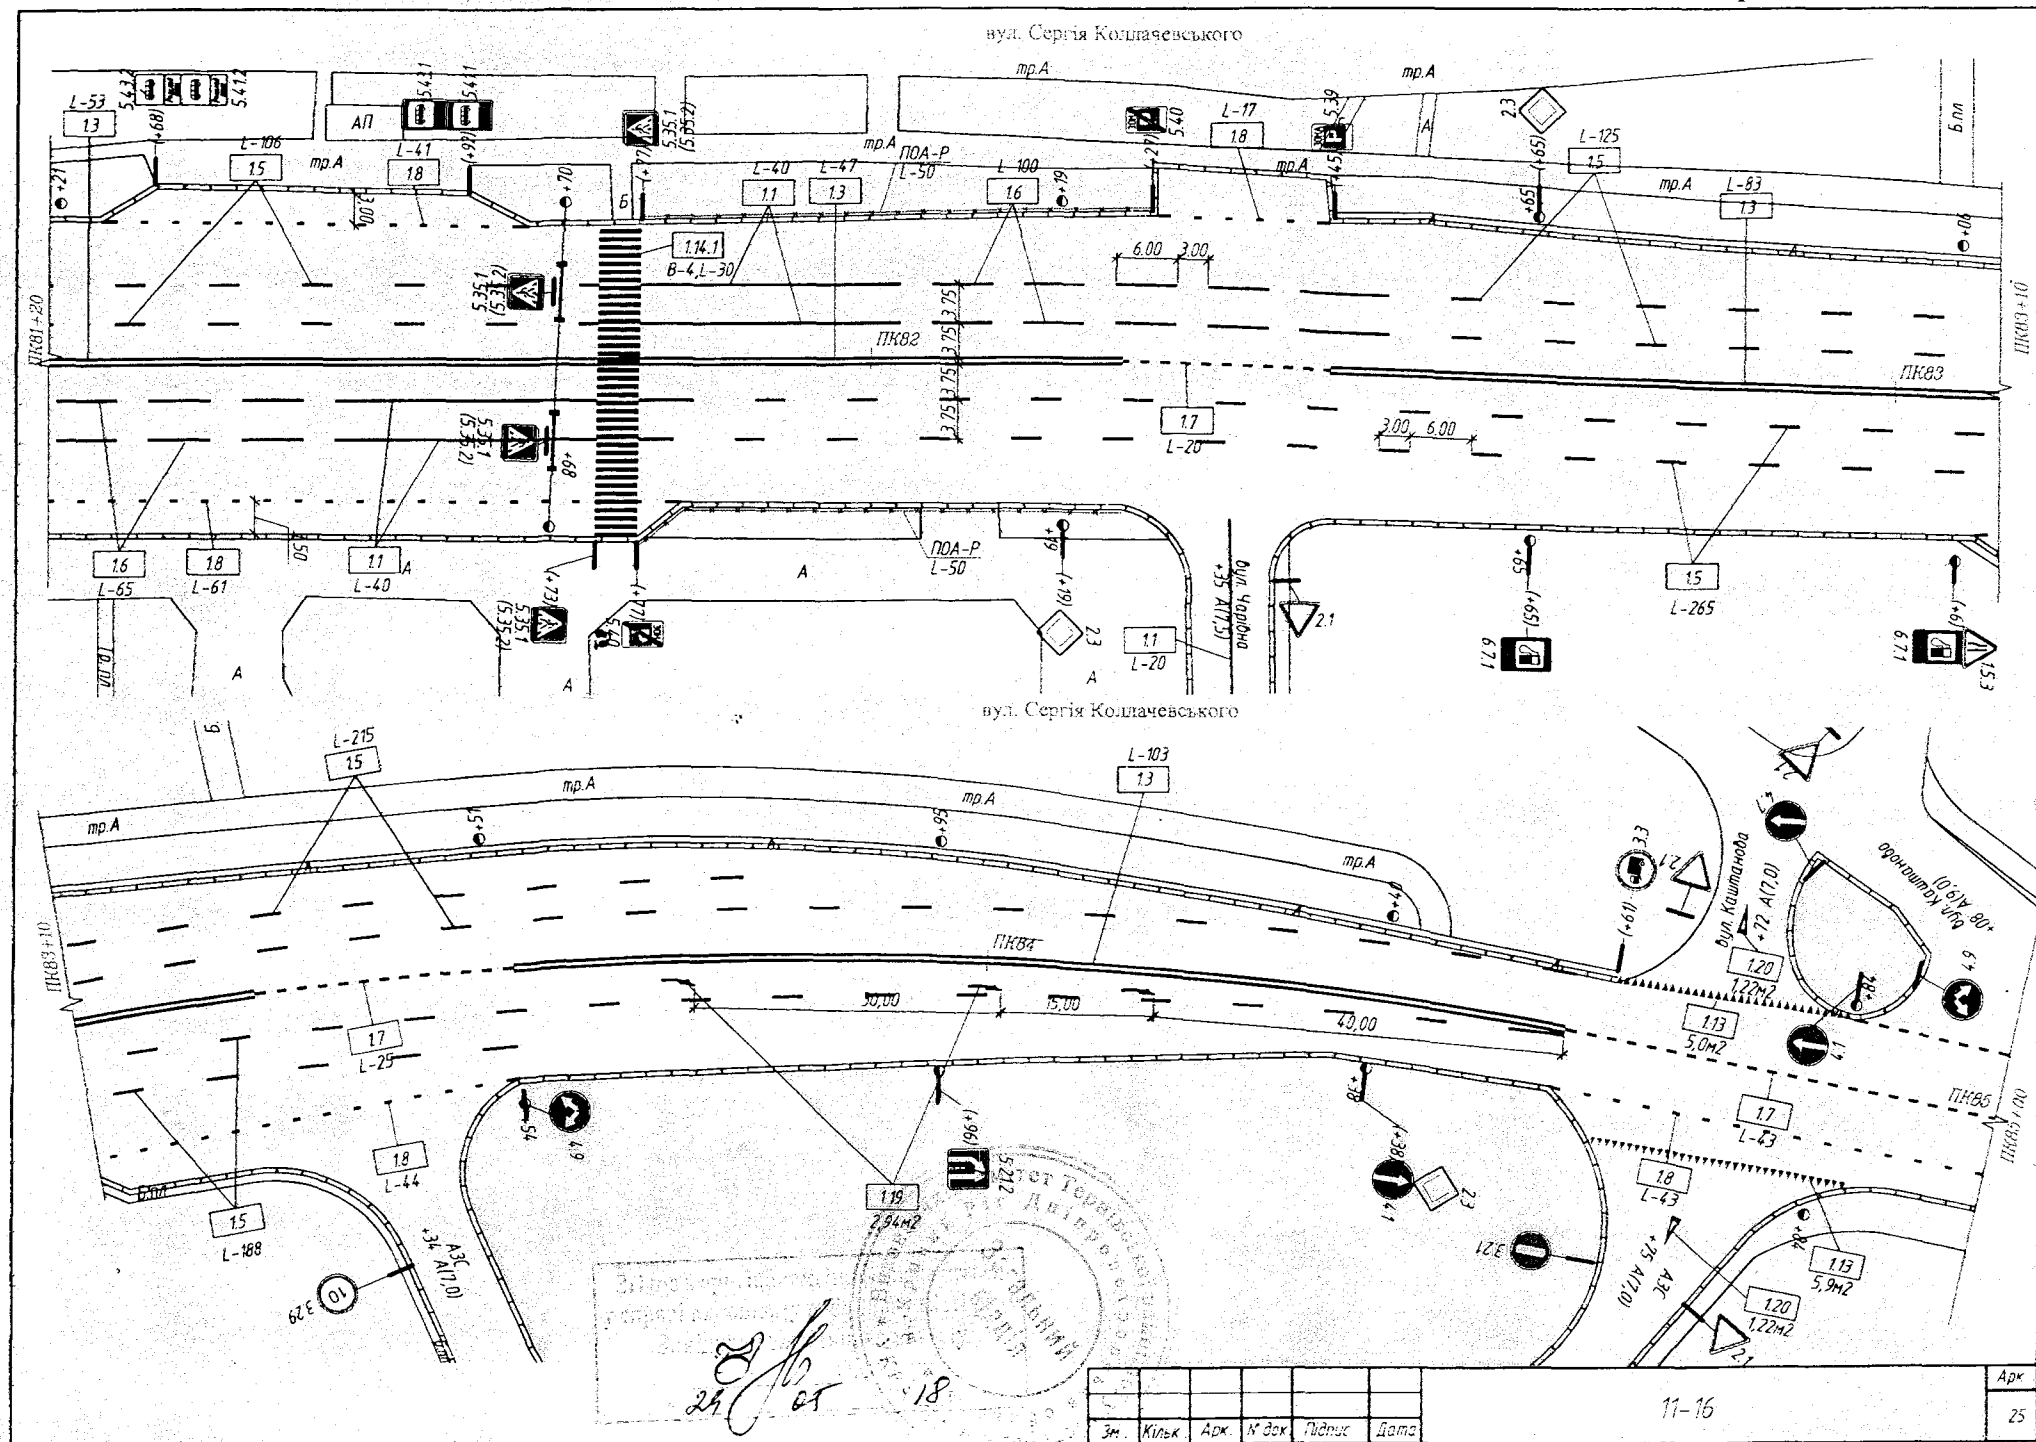

ЗАТВЕРДЖЕНО
Рішення районної
у місті ради
VII скликання
25.05.2018 № 274


Схема обладнання місця для інвалідів на майданчику
для паркування автомобілів біля будівлі управління праці та соціального захисту населення виконкому
Тернівської районної у місті ради по вул. Ухтомського, 23

ПОГОДЖЕНО:

Т.в.о. начальника УПП
в м. Кривому Розі ДП
лейтенант поліції




А.І. Гладзук

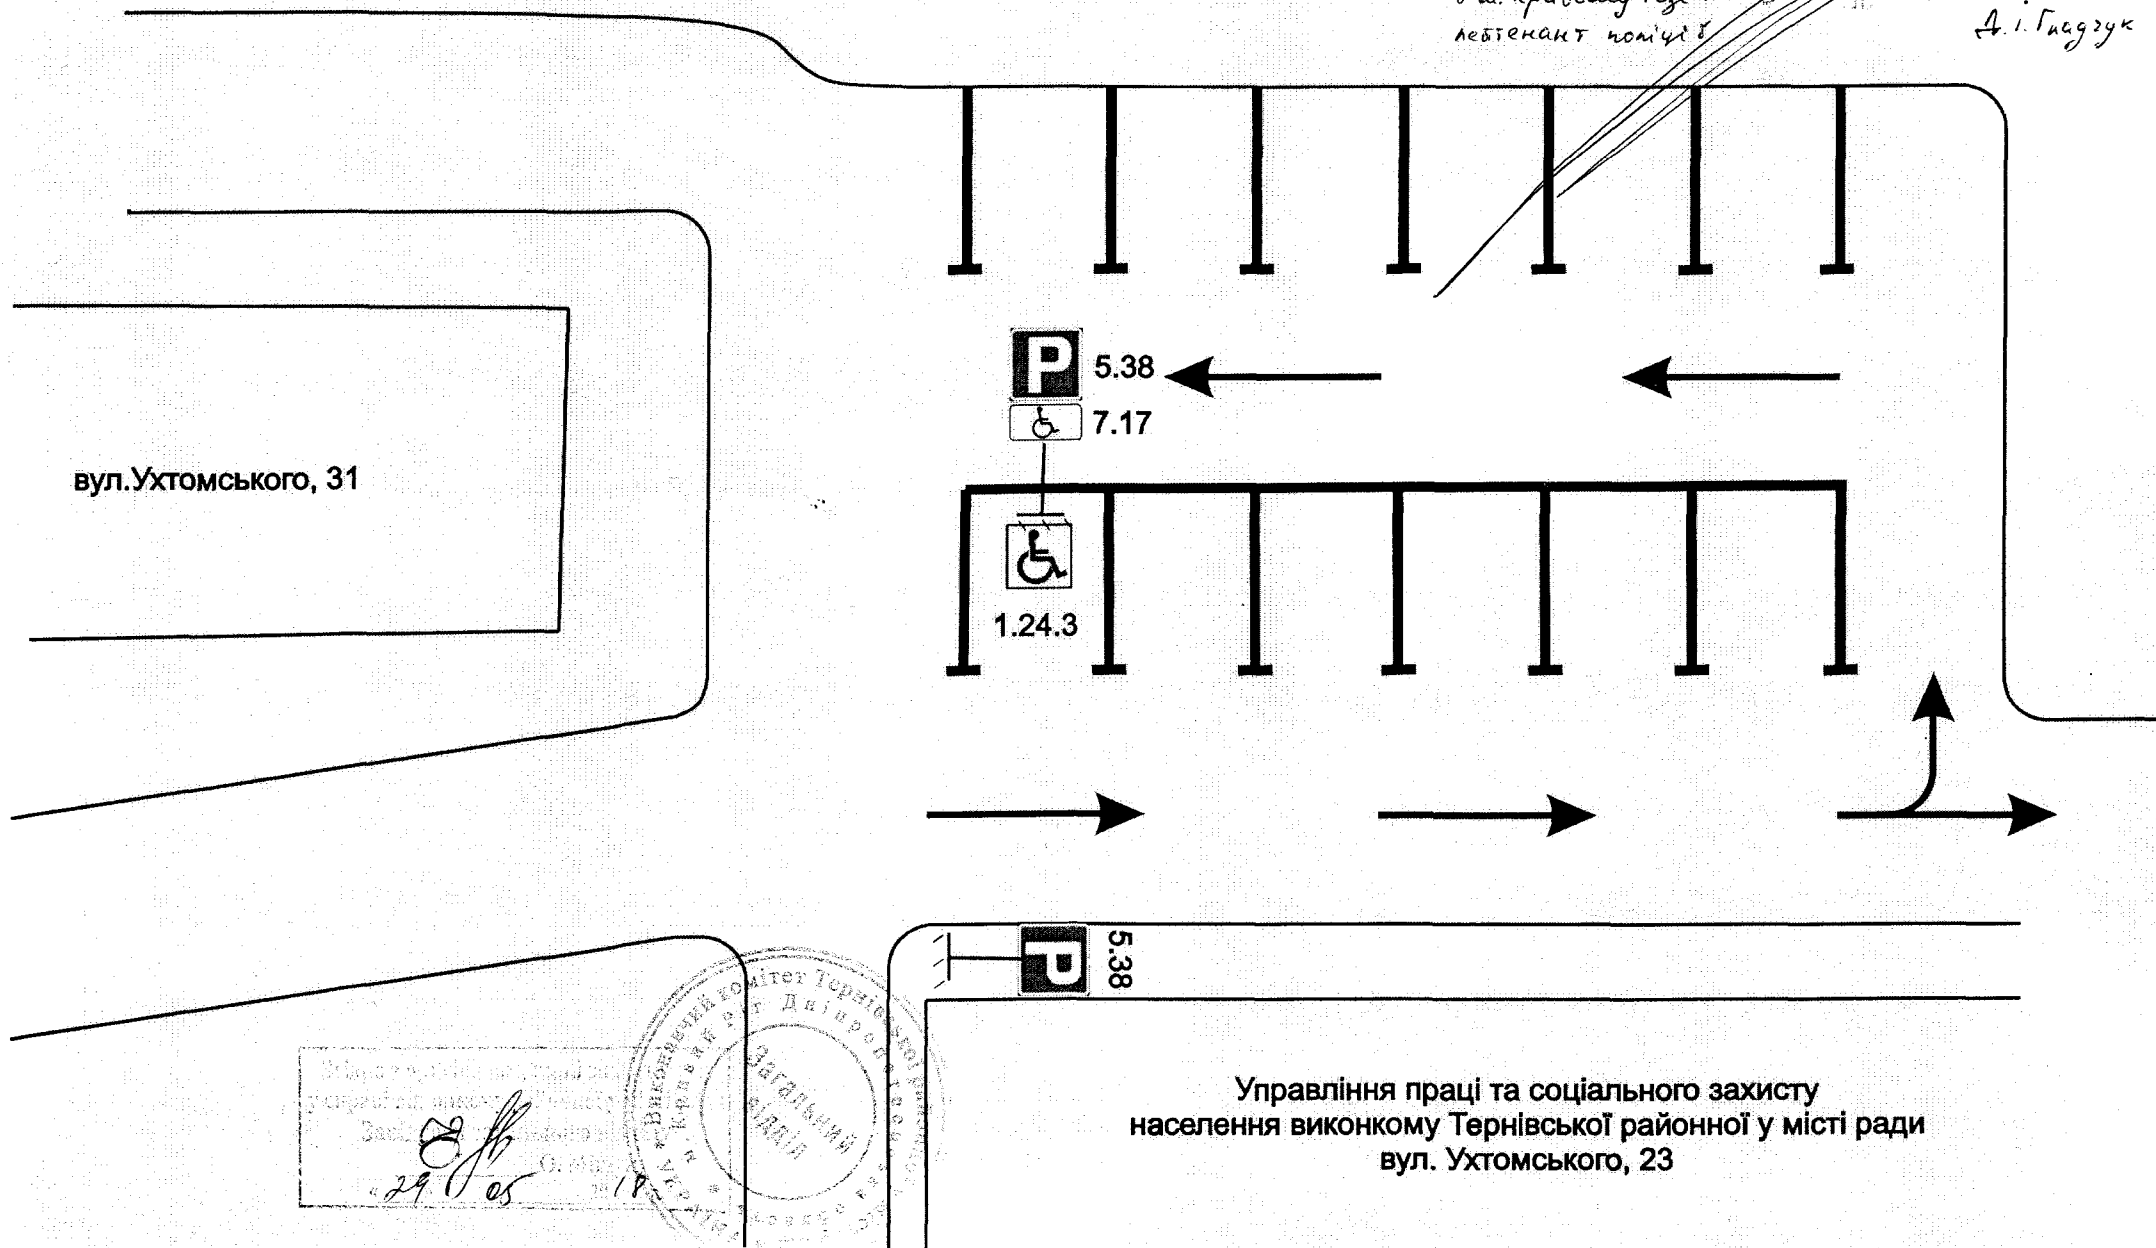



Управління праці та соціального захисту
населення виконкому Тернівської районної у місті ради
вул. Ухтомського, 23

Схема обладнання місця для інвалідів
на майданчику для паркування автомобілів біля будівлі
виконкому Тернівської районної в місті ради по вул. Короленка, 1а

ЗАТВЕРДЖЕНО
Рішення районної
у місті ради
VII скликання
25.05.2018 № 74

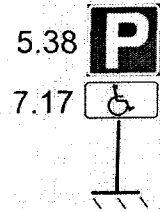

1.24.3

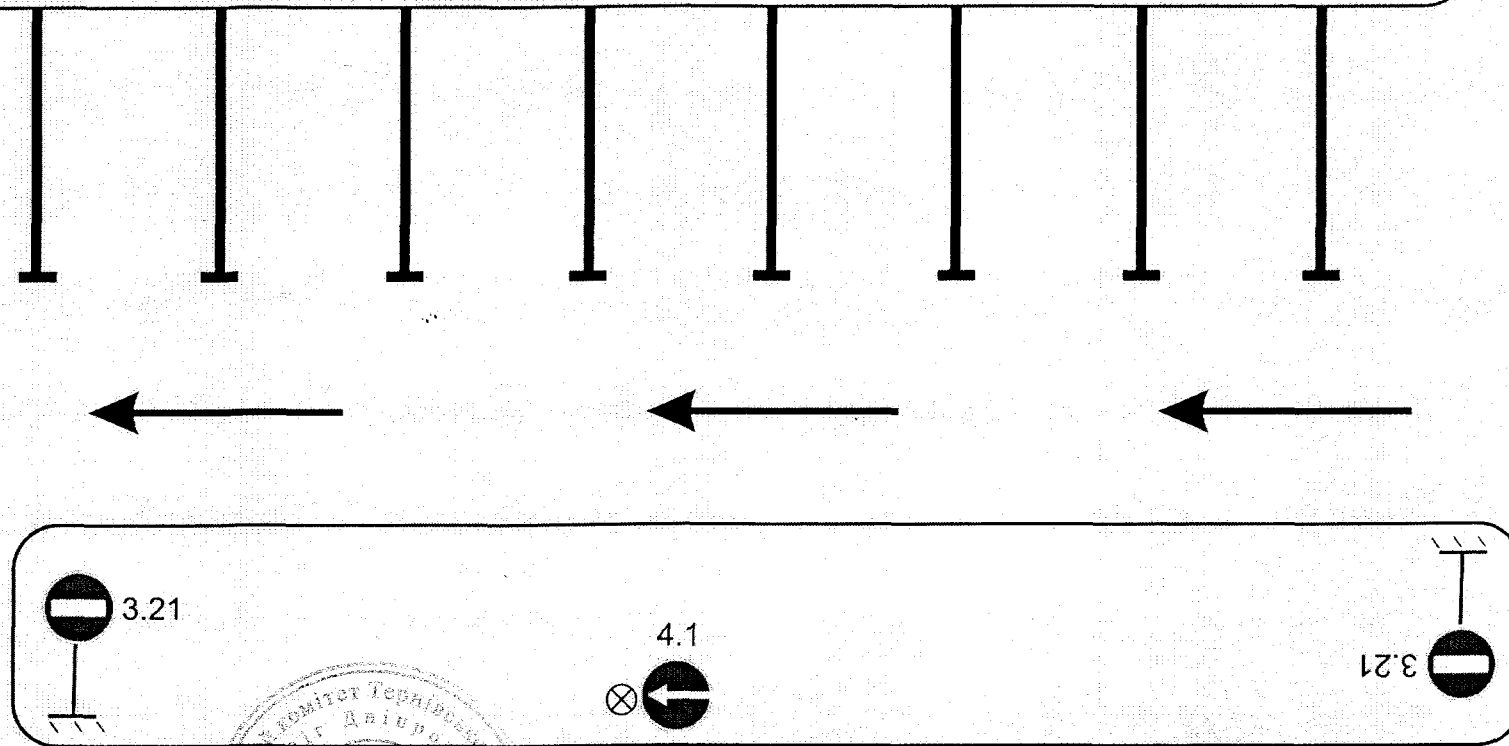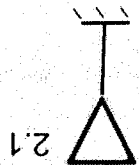


5.38



29 05 18

[Handwritten signature]

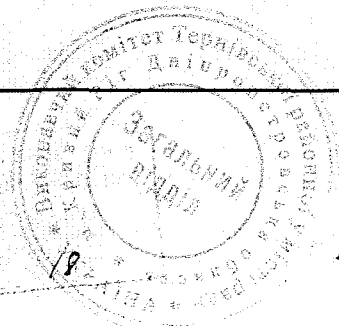

вул. Малиновського

ПОГОДЖЕНО:

Т.в.о. начальника
в м. Кривому Розі
лейтенант поліції



[Handwritten signature]

ЗАТВЕРДЖЕНО
Рішення районної
у місті ради
VII скликання
25.05.2018 № 274

Схема розташування пристроїв примусового зниження швидкості
дорожньо-транспортної техніки навпроти КЗШ №110 по вул. Маршака

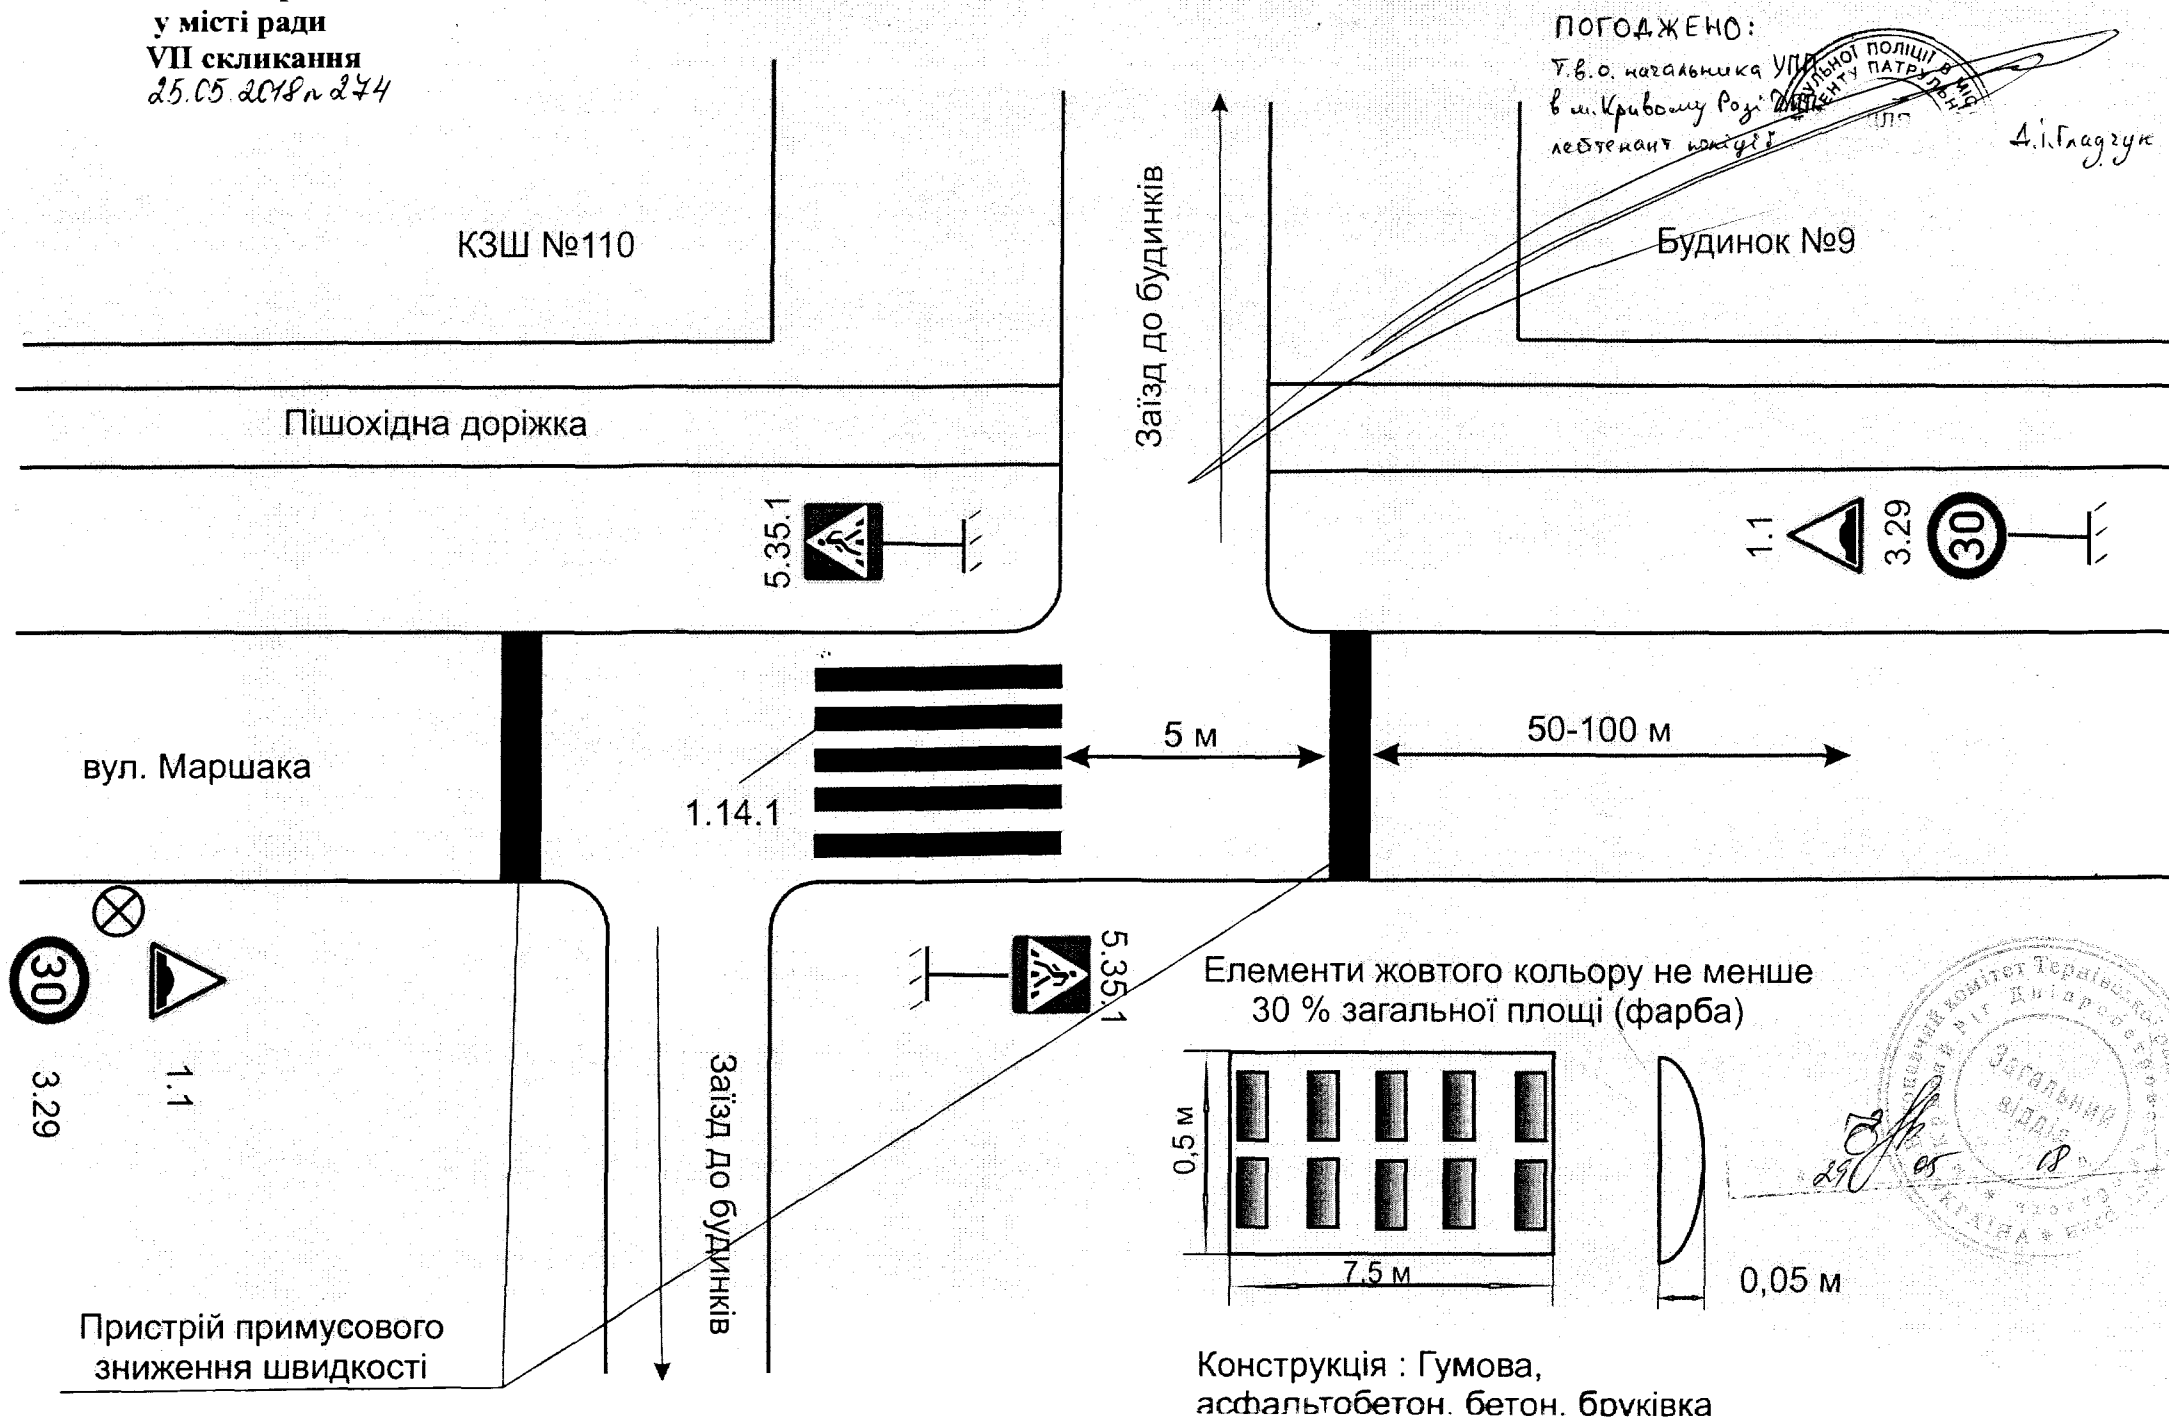


Схема розташування пристроїв примусового
зниження швидкості дорожньо-транспортної
техніки навпроти КЗШ №55 по вул. С.Колачевського

КЗШ № 55

ЗАТВЕРДЖЕНО
Рішення районної
у місті ради
VII сесії
25.05.2018, 274

вул. Сергія Колачевського



5 м

50-100 м

3.29


1.11



5.35.1

Пристрій примусового
зниження швидкості

Елементи жовтого кольору не менше
30 % загальної площі (фарба)

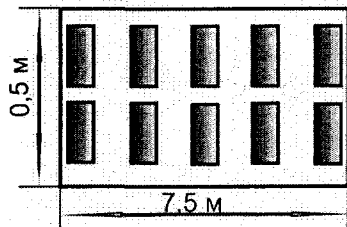

Конструкція : Гумова,
асфальтобетон, бетон, бруківка

ПОГОДЖЕНО:

Г.в.а. начальника УПП
в м. Кривому Розі 2018
лейтенант поліції

Будинок № 146


А.І. Гасзук

Заїзд до будинків

Будинок №142

Схема обладнання пішохідного переходу на ділянці автодороги по вул. Новосибірська
в районі житлового будинку №5

ЗАТВЕРДЖЕНО
Рішення районної
у місті ради
VII скликання
25.05 2018 р. 274

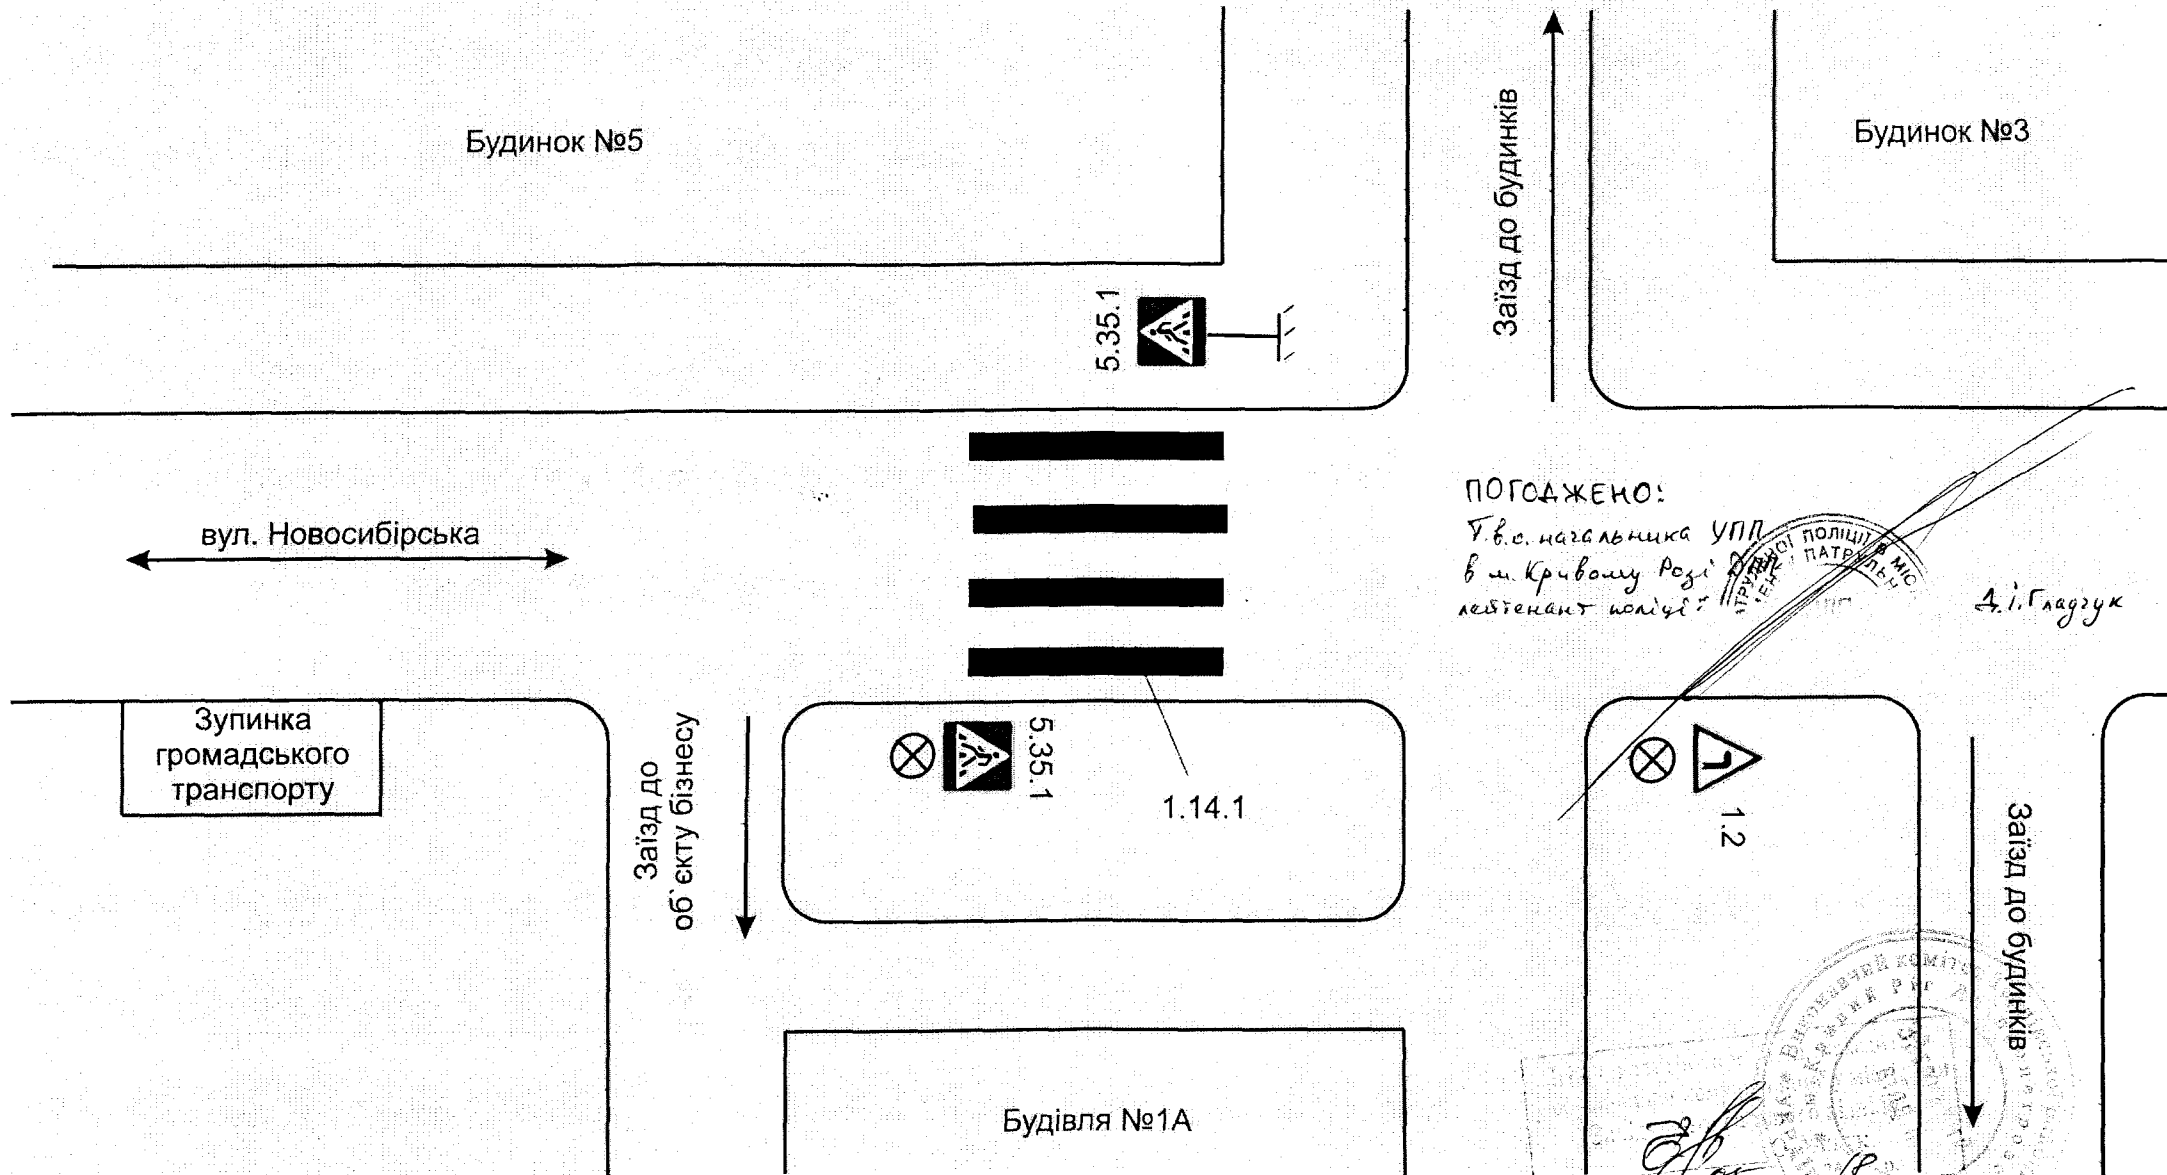


ПОГОДЖЕНО:

Г.в.с. начальника УПП
в м. Кривому Розі
лейтенант поліції




А.І. Гладзук

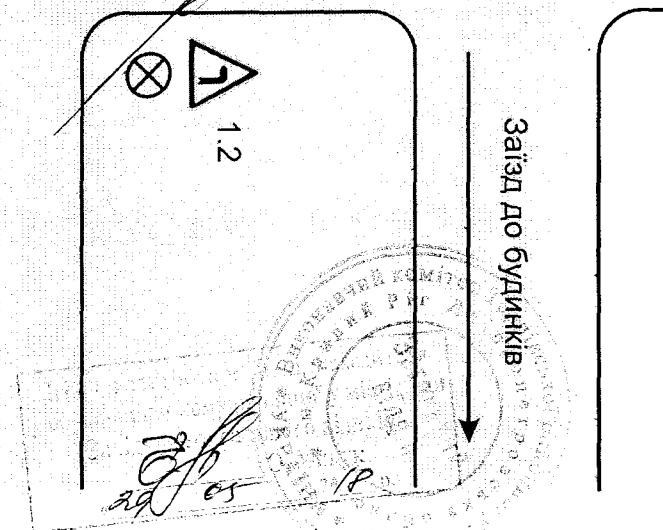

ЗАТВЕРДЖЕНО
Рішення районної
у місті ради
VII скликання
25.05.2018 р. 274

Схема обладнання пішохідного переходу на ділянці автодороги по вул. Мусоргського
в районі будинку №15 по вул. Ковельська

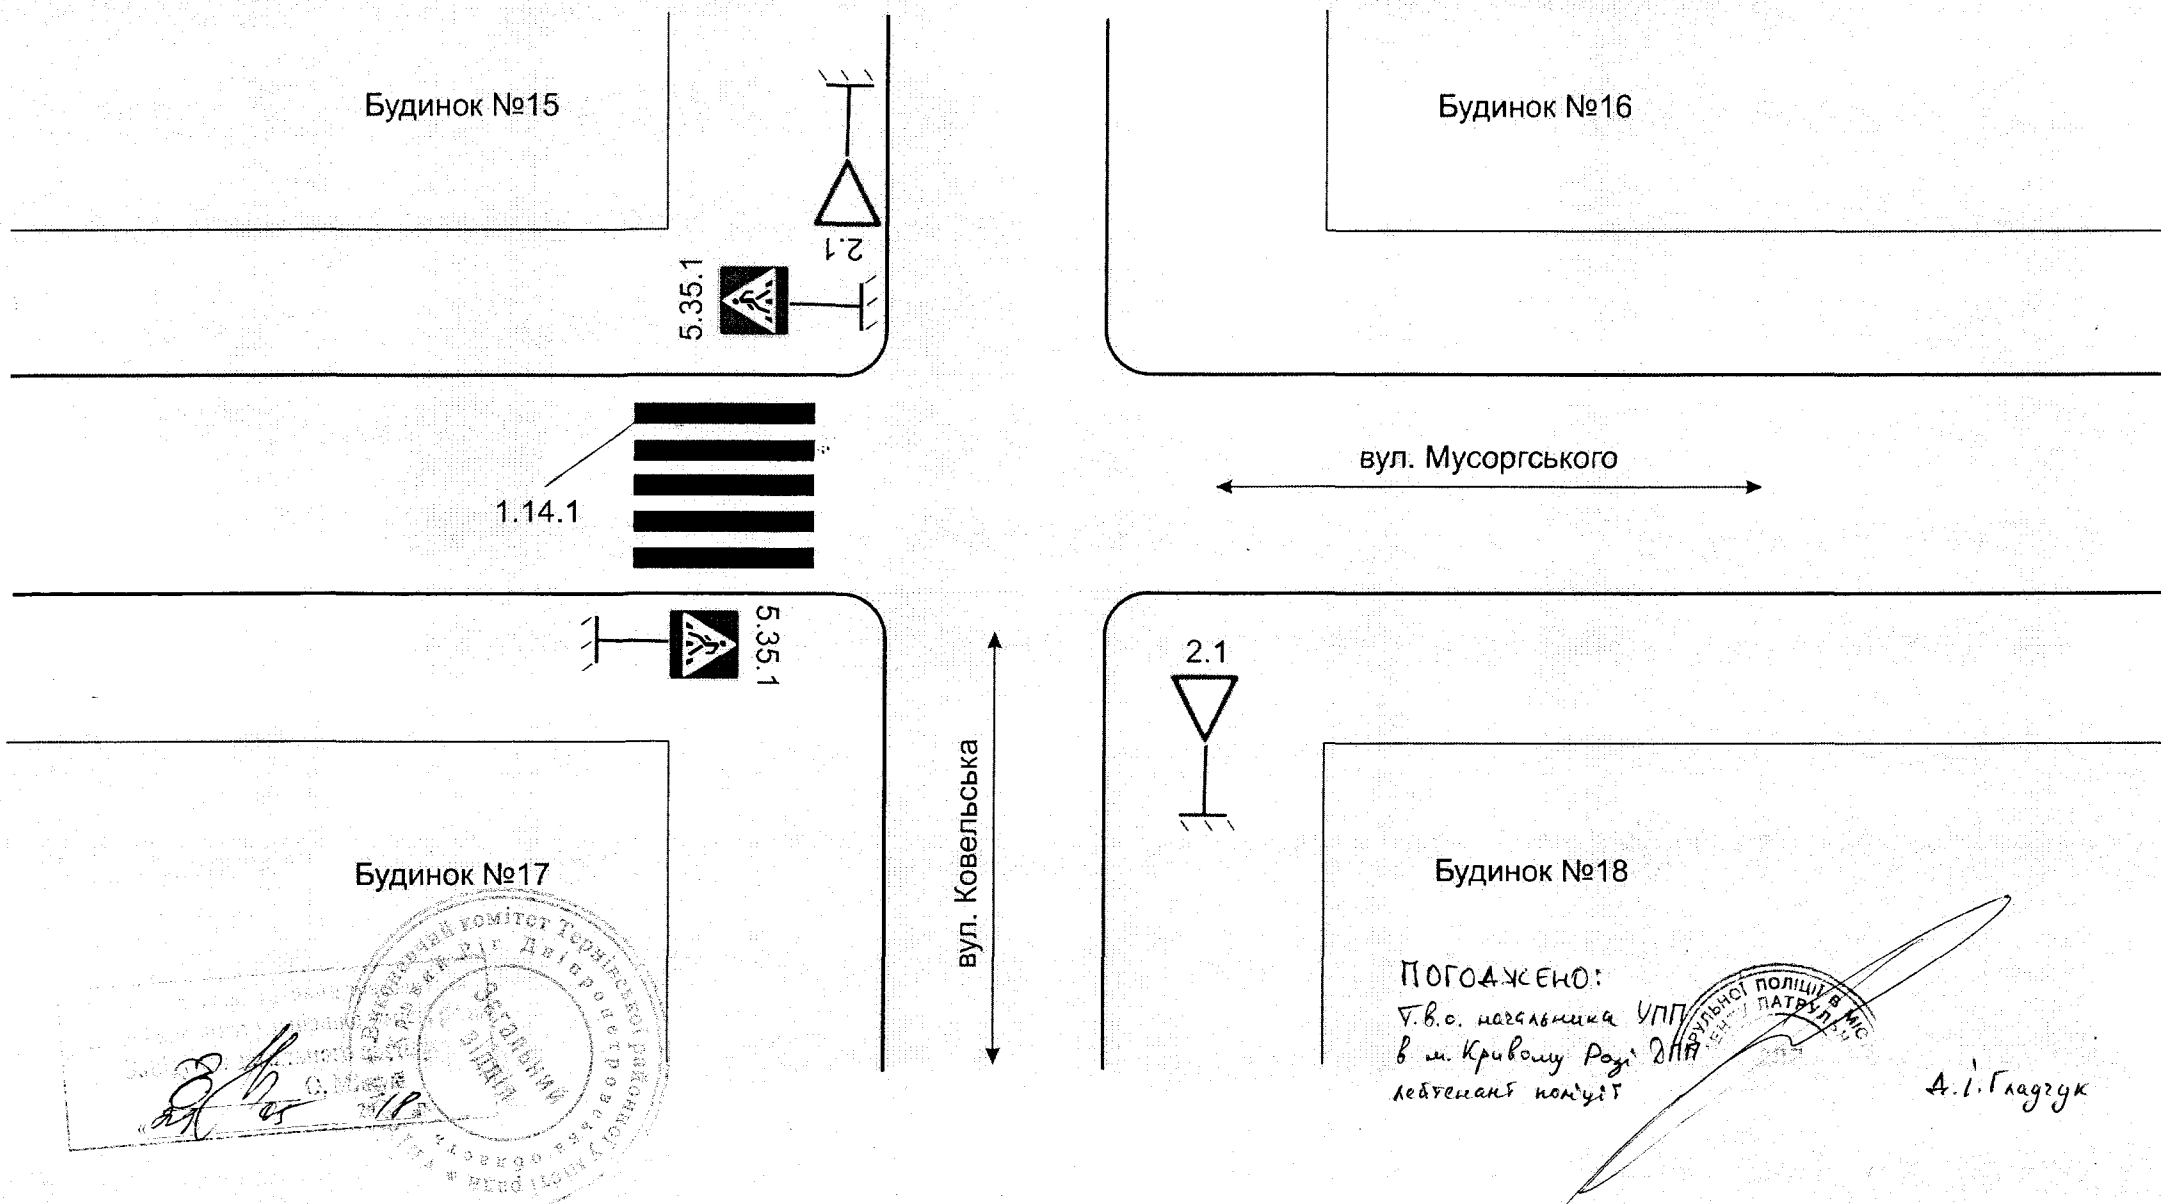


ЗАТВЕРДЖЕНО

Рішення районної Схеми організації дорожнього руху вантажного транспорту по вулицям Ломоносова та Снігурівська

у місті ради

VII скликання

25.05.2018 № 274

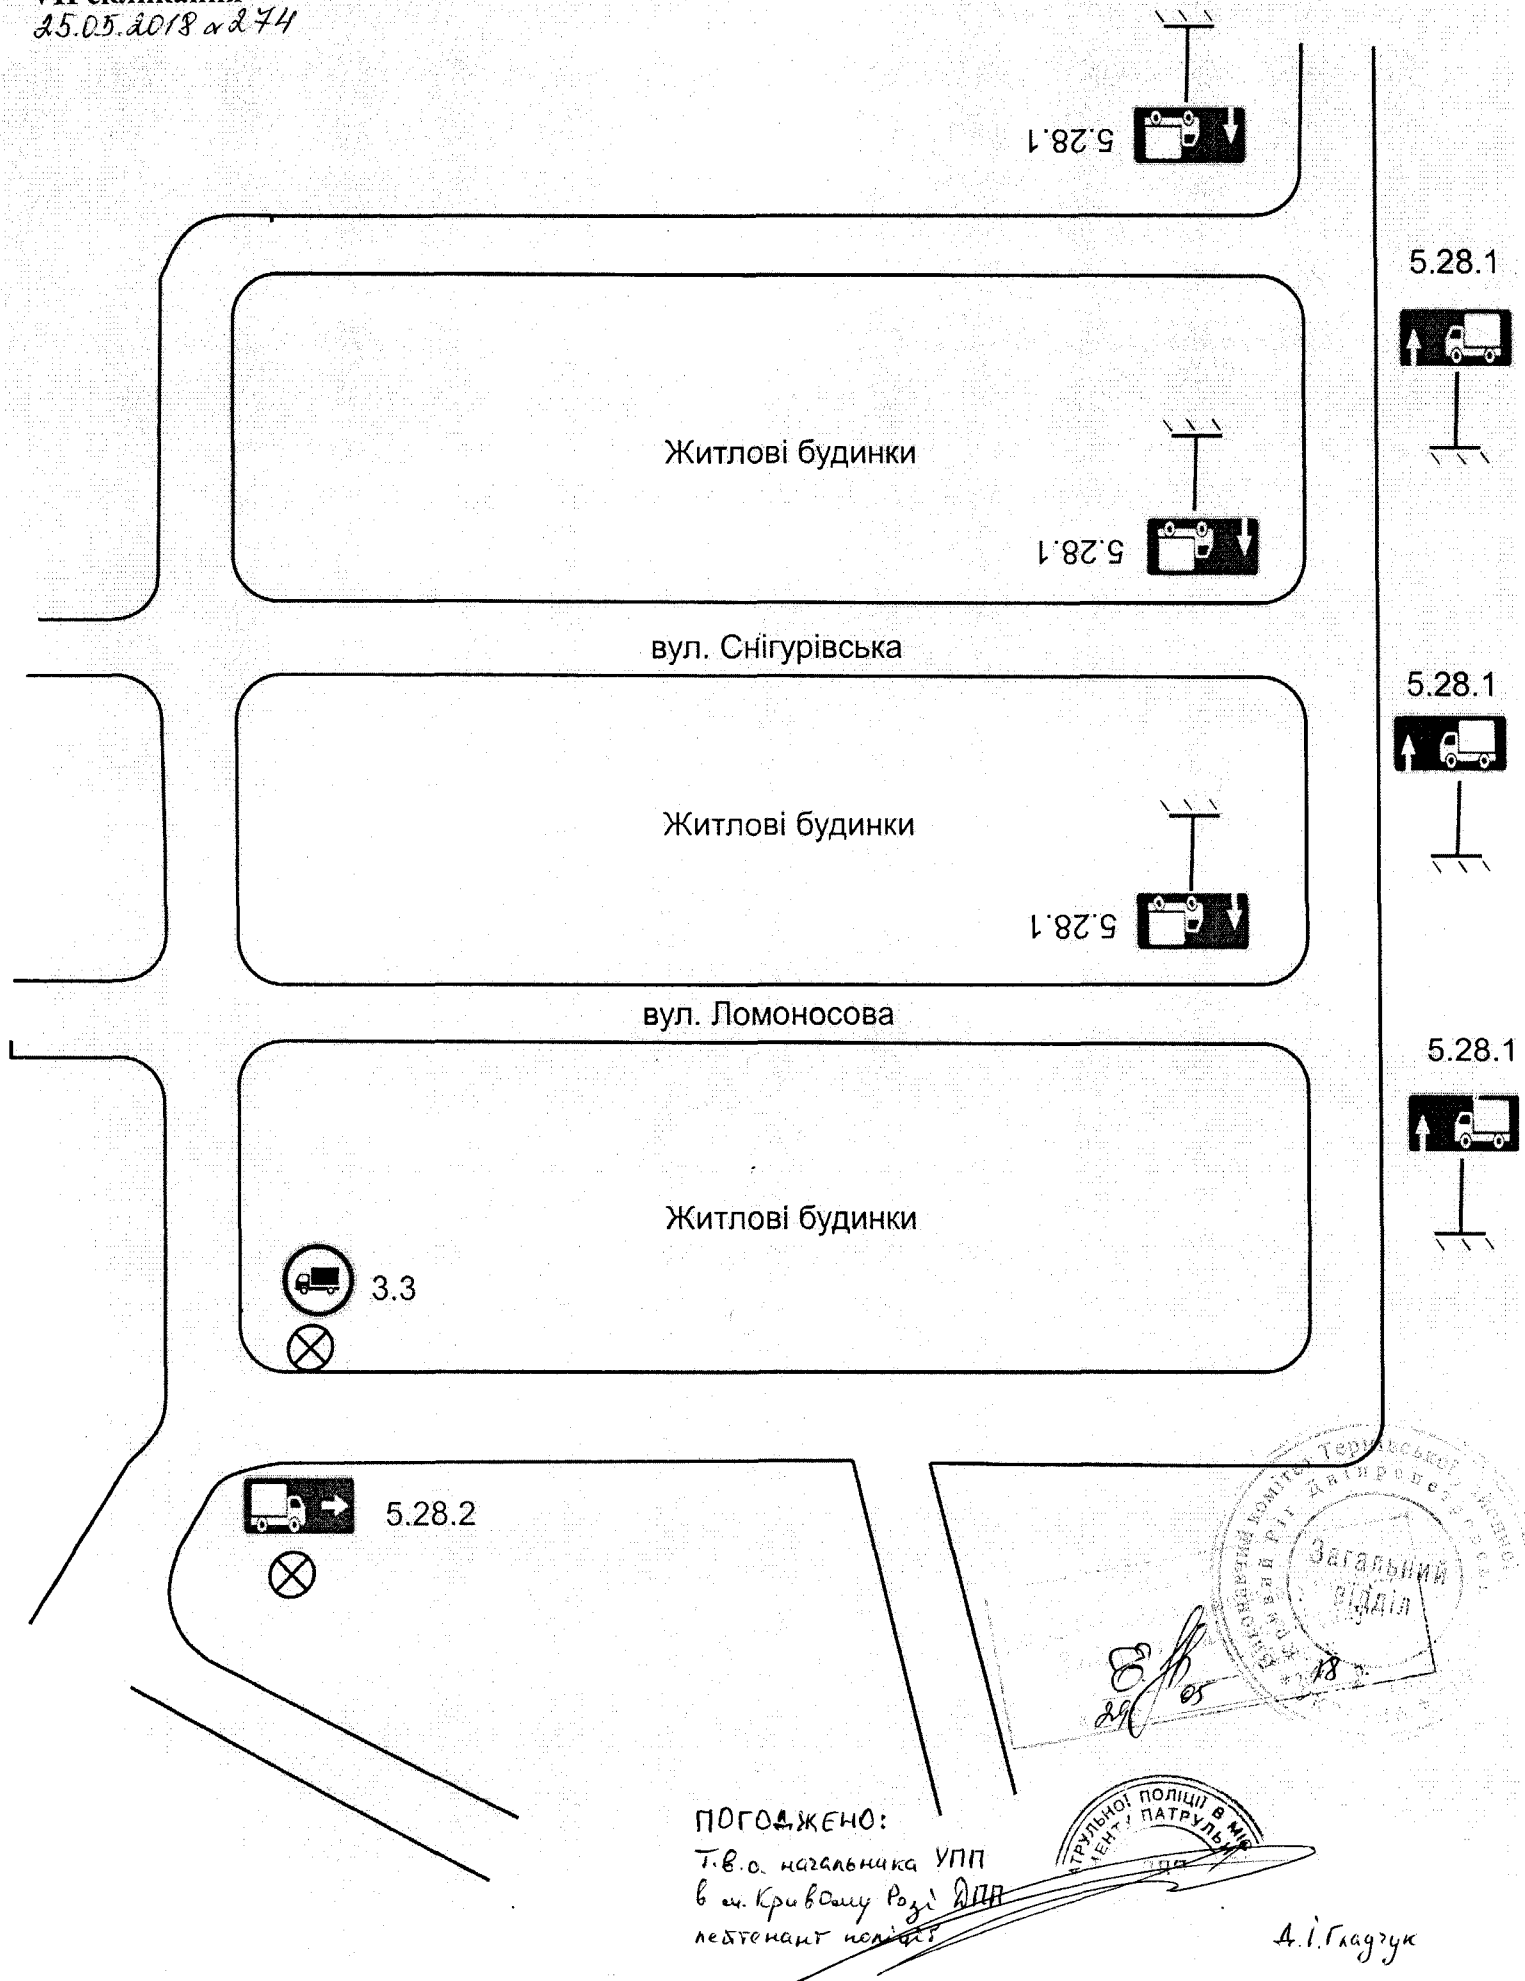

ЗАТВЕРДЖЕНО
Рішення районної
у місті ради
VII скликання
25.05.2018 № 274

Схема облаштування майданчику для паркування автомобілів
біля будівлі ПК «Тернівський» по вул. С.Колачевського, 84


ПОГРОДЖЕНО:

Т.в.о. начальника УПД
в м. Кривому Розі
лейтенант поліції



А.І. Гладзук

вул. С.Колачевського

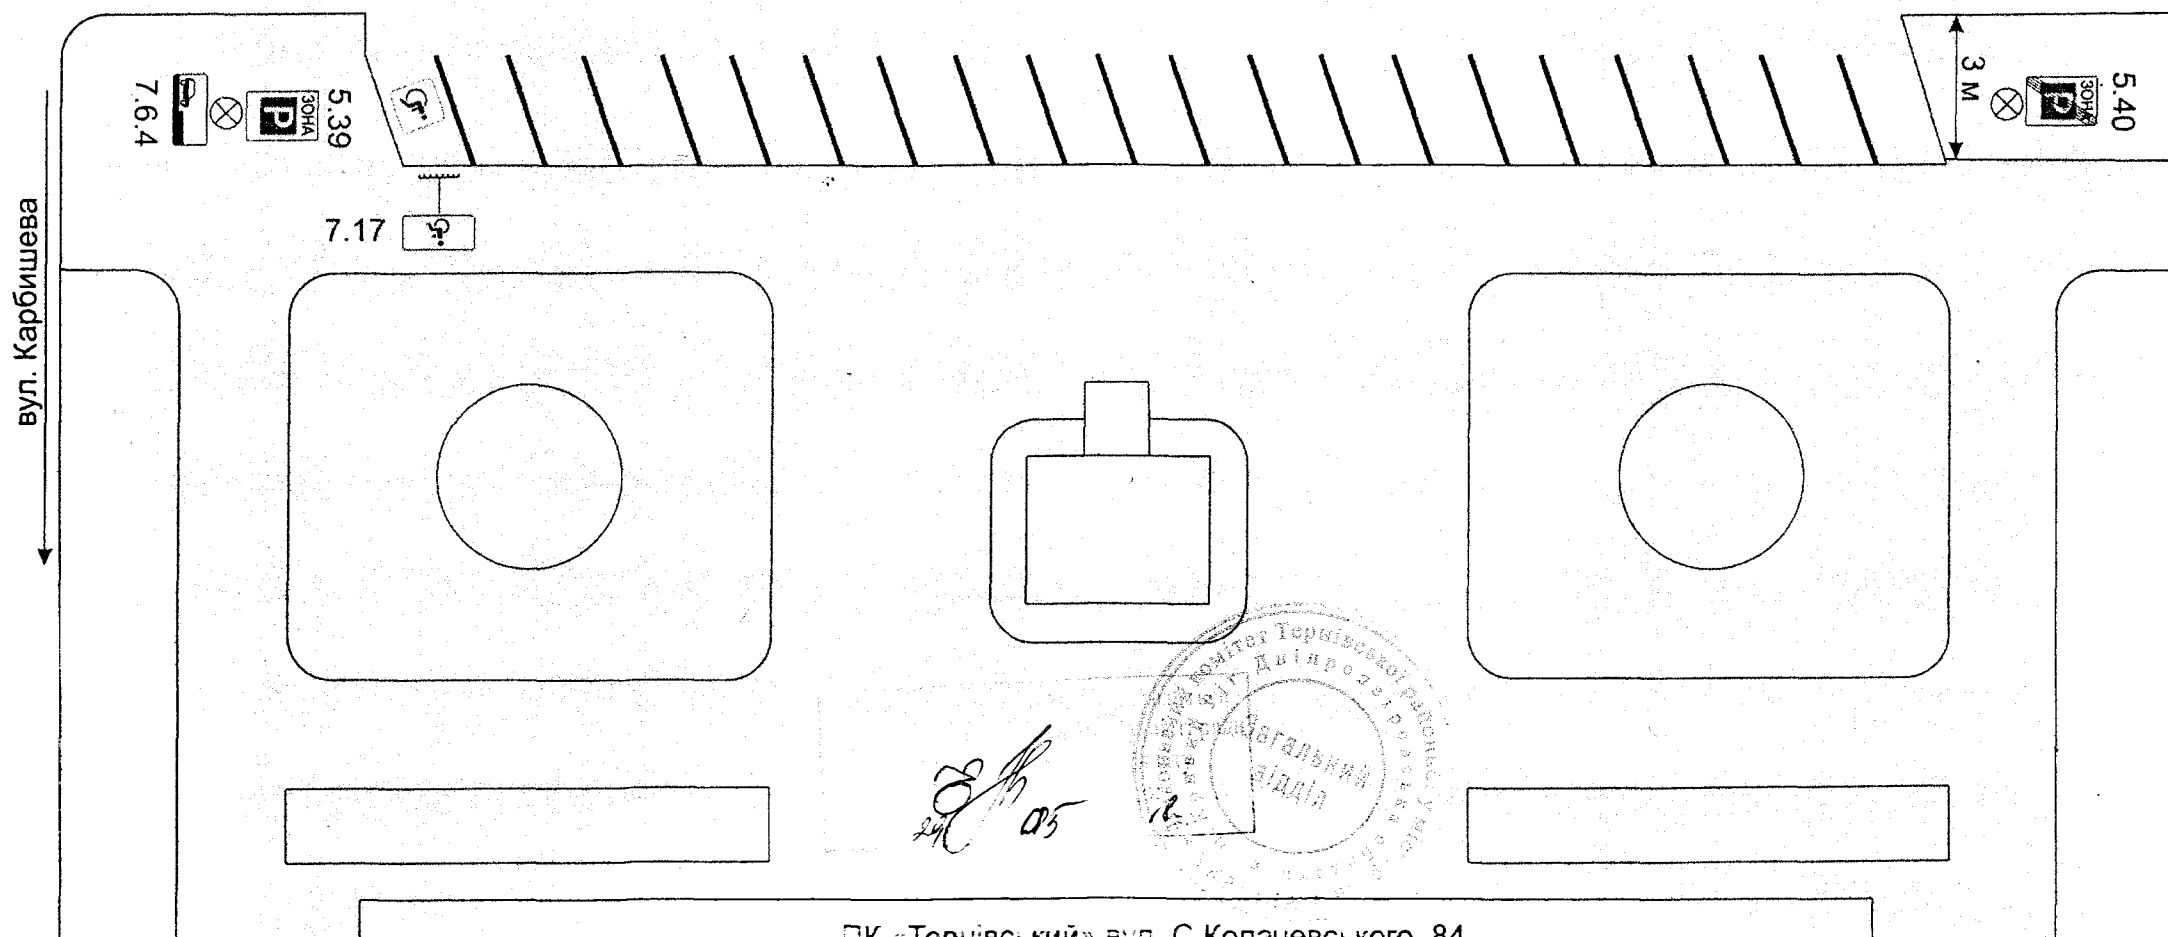


ПК «Тернівський» вул. С.Колачевського, 84

Затверджено
Рішення районної
у місті ради VII скликання
25.05.2018 №274

Схема організації дорожнього руху на перехресті
вулиць Малиновського та Матросова в районі
житлових будинків №№ 86, 88

Міська лікарня №14

5.7.2
2.1

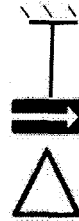


вул. Малиновського

Погоджено!

Т.В.О. начальника УПП

в м. Кривому Розі ДПМ

лейтенант поліції

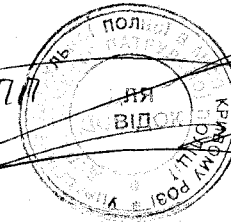

А.І. Гладзук

вул. Матросова

Будинок №86



2.1



5.7.1

Будинок №88

