



ТЕРНІВСЬКА РАЙОННА У МІСТІ РАДА

Р І Ш Е Н Н Я (XXV сесія VII скликання)

25.10.2018

м. Кривий Ріг

№ 296

Г
Про затвердження схем організації
дорожнього руху в Тернівському
районі міста Кривого Рогу
Дніпропетровської області

З метою забезпечення безпеки дорожнього руху в Тернівському районі міста Кривого Рогу Дніпропетровської області, керуючись законами України «Про дорожній рух», «Про автомобільні дороги», «Про внесення змін до деяких законодавчих актів України щодо посилення відповідальності за паркування, зупинку, стоянку транспортних засобів на місцях, призначених для осіб з інвалідністю», відповідно до рішення Криворізької міської ради від 31.03.2016 № 381 «Про обсяг і межі повноважень районних у місті рад та їх виконавчих органів», районна у місті рада

В И Р І Ш И Л А :

1. Затвердити схему організації дорожнього руху на території Тернівського району м.Кривого Рогу Дніпропетровської області по маршруту: Симбірцева – Конституційна – Сергія Колачевського – Олексія Солом'яного – 40-річчя Перемоги – Каширська – Ухтомського – Володимира Терещенка – Гастелло – Короленка – Байрачна (протяжність – 21,478 км) (додається).
2. Затвердити схему розташування пристроїв примусового зниження швидкості дорожньо-транспортної техніки на ділянці автодороги до ПРАТ «ЦГЗК» в районі перетину з вул.Світла (додається).
3. Рекомендувати ПРАТ «ЦГЗК»:
 - 3.1 встановити дорожні знаки:
 - 3.29 «Обмеження максимальної швидкості» в кількості 2 одиниць;
 - 1.11 «Пагорб» в кількості 2 одиниць;
 - 5.35.1 «Пішохідний перехід» в кількості 2 одиниць;
 - 3.2 влаштувати «Пристрій примусового зниження швидкості дорожньо-транспортної техніки» в кількості 2 одиниць;
 - 3.3 нанести дорожню розмітку 1.14.1 «Пішохідний перехід».
4. Відділу з питань внутрішньої політики та зв'язків з громадськістю виконкому районної у місті ради (Кіась В.О.) оприлюднити дане рішення на офіційному веб-сайті виконкому Тернівської районної у місті ради в мережі Інтернет у визначений чинним законодавством термін.
5. Координацію роботи щодо виконання даного рішення покласти на заступника голови районної у місті ради з питань діяльності виконавчих органів ради Овчаренка В.П., контроль - на постійну комісію районної у місті ради з питань транспорту, зв'язку та комунального господарства (Козлов Ю.І.).

Голова районної у місті ради



В.Солод



Приватне виробничо-комерційне підприємство
«Технотранспроєкт»

49000, м. Дніпропетровськ, вул. Криворізька, 72

☎ (0562) 36-87-92; -94; ф (0562) 31-29-26; зал. 9 (300) 3-55-92

e-mail: office@transpro.dp.ua

Р/р 26007010117101 в ПАТ „Укрсиббанк”, МФО 351005, ЄДРПОУ 30096823, под. № 300968204671; св. № 200025607

Ліцензія АВ № 614092 Держ.арх.буд. інспекції. Система менеджменту якості ISO 9001:2008 – серт. 12 100 41735 TMS

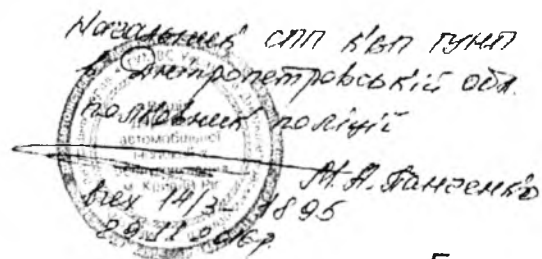


Схема організації дорожнього руху по маршруту: Симбірцева - Конституційна - Сергія Колачевського (23 Лютого) - Олексія Солом'яного (Червонопрапорна) - 40-річчя Перемоги - Каширська - Ухтомського - Володимира Терещенка (Федоренко) - Гастелло - Короленко - Байрачна (Арсентієва) (протяжність - 21,478 км)

11-16

ЗАТВЕРДЖЕНО
Рішення районної у місті
ради VII скликання
25.10.2018 №296

Узгоджено



Генеральний директор

ГП

Ю.В.Чайка

В.В. Ковальчук

2016р.

ЦЕНТР
← КНИБ
ЖОСТИВОЛ →
↓ ЗАПОРЖЖЯ
ДНПРО


554

ДНІПРО
 ← КРОПИВНИЦЬКИЙ
 ЗАПОРІЖЖЯ

↑
 СТ. РОКУВАТА

↑
 ВУЛ. СУРИКОВА


ЖОВТІ ВОДИ
КИЇВ
вул. КОНСТИТУЦІЙНА

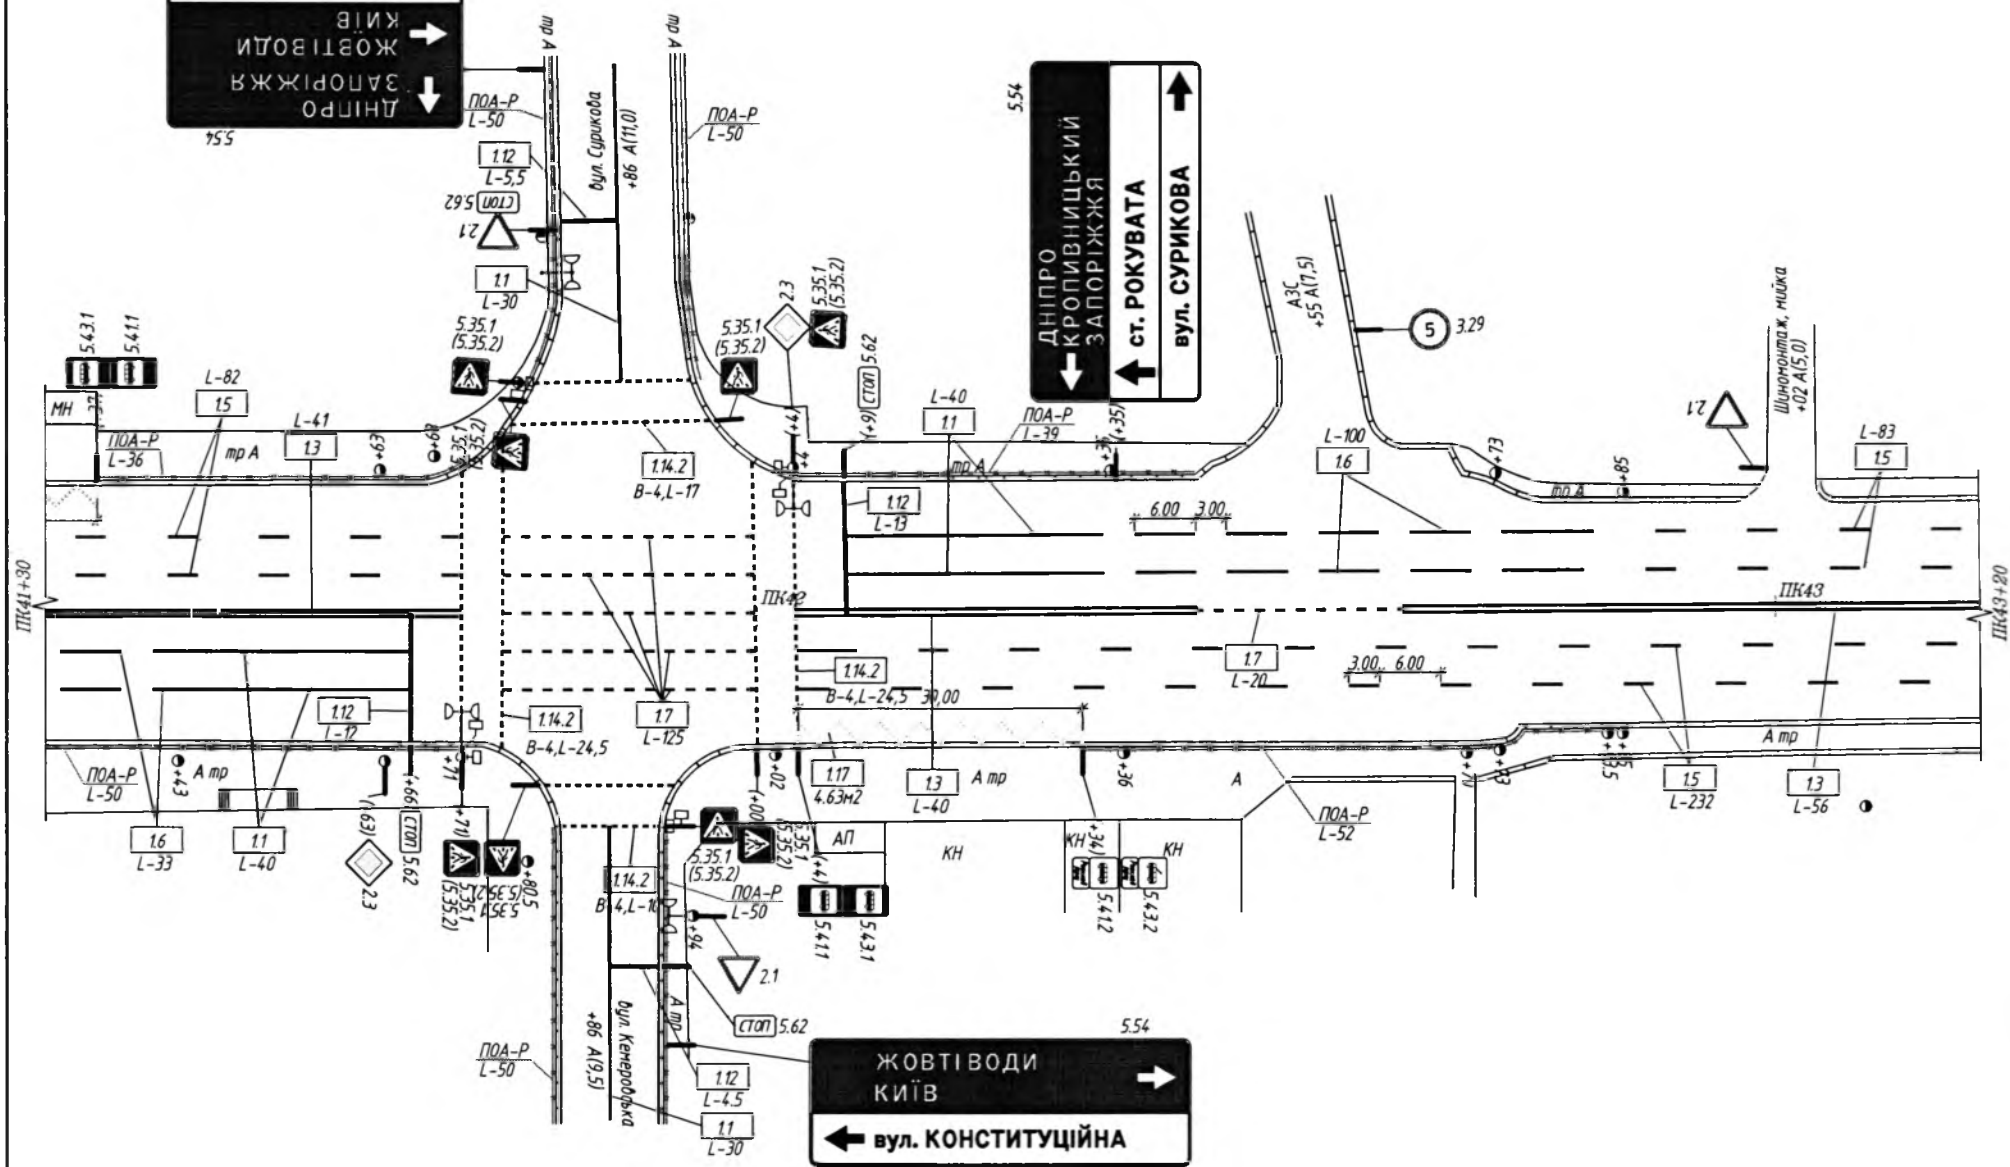


Зм.	Кільк.	Арк.	№ зок.	Підпис	Дата

Арк	
14	


Формат	А3
--------	----

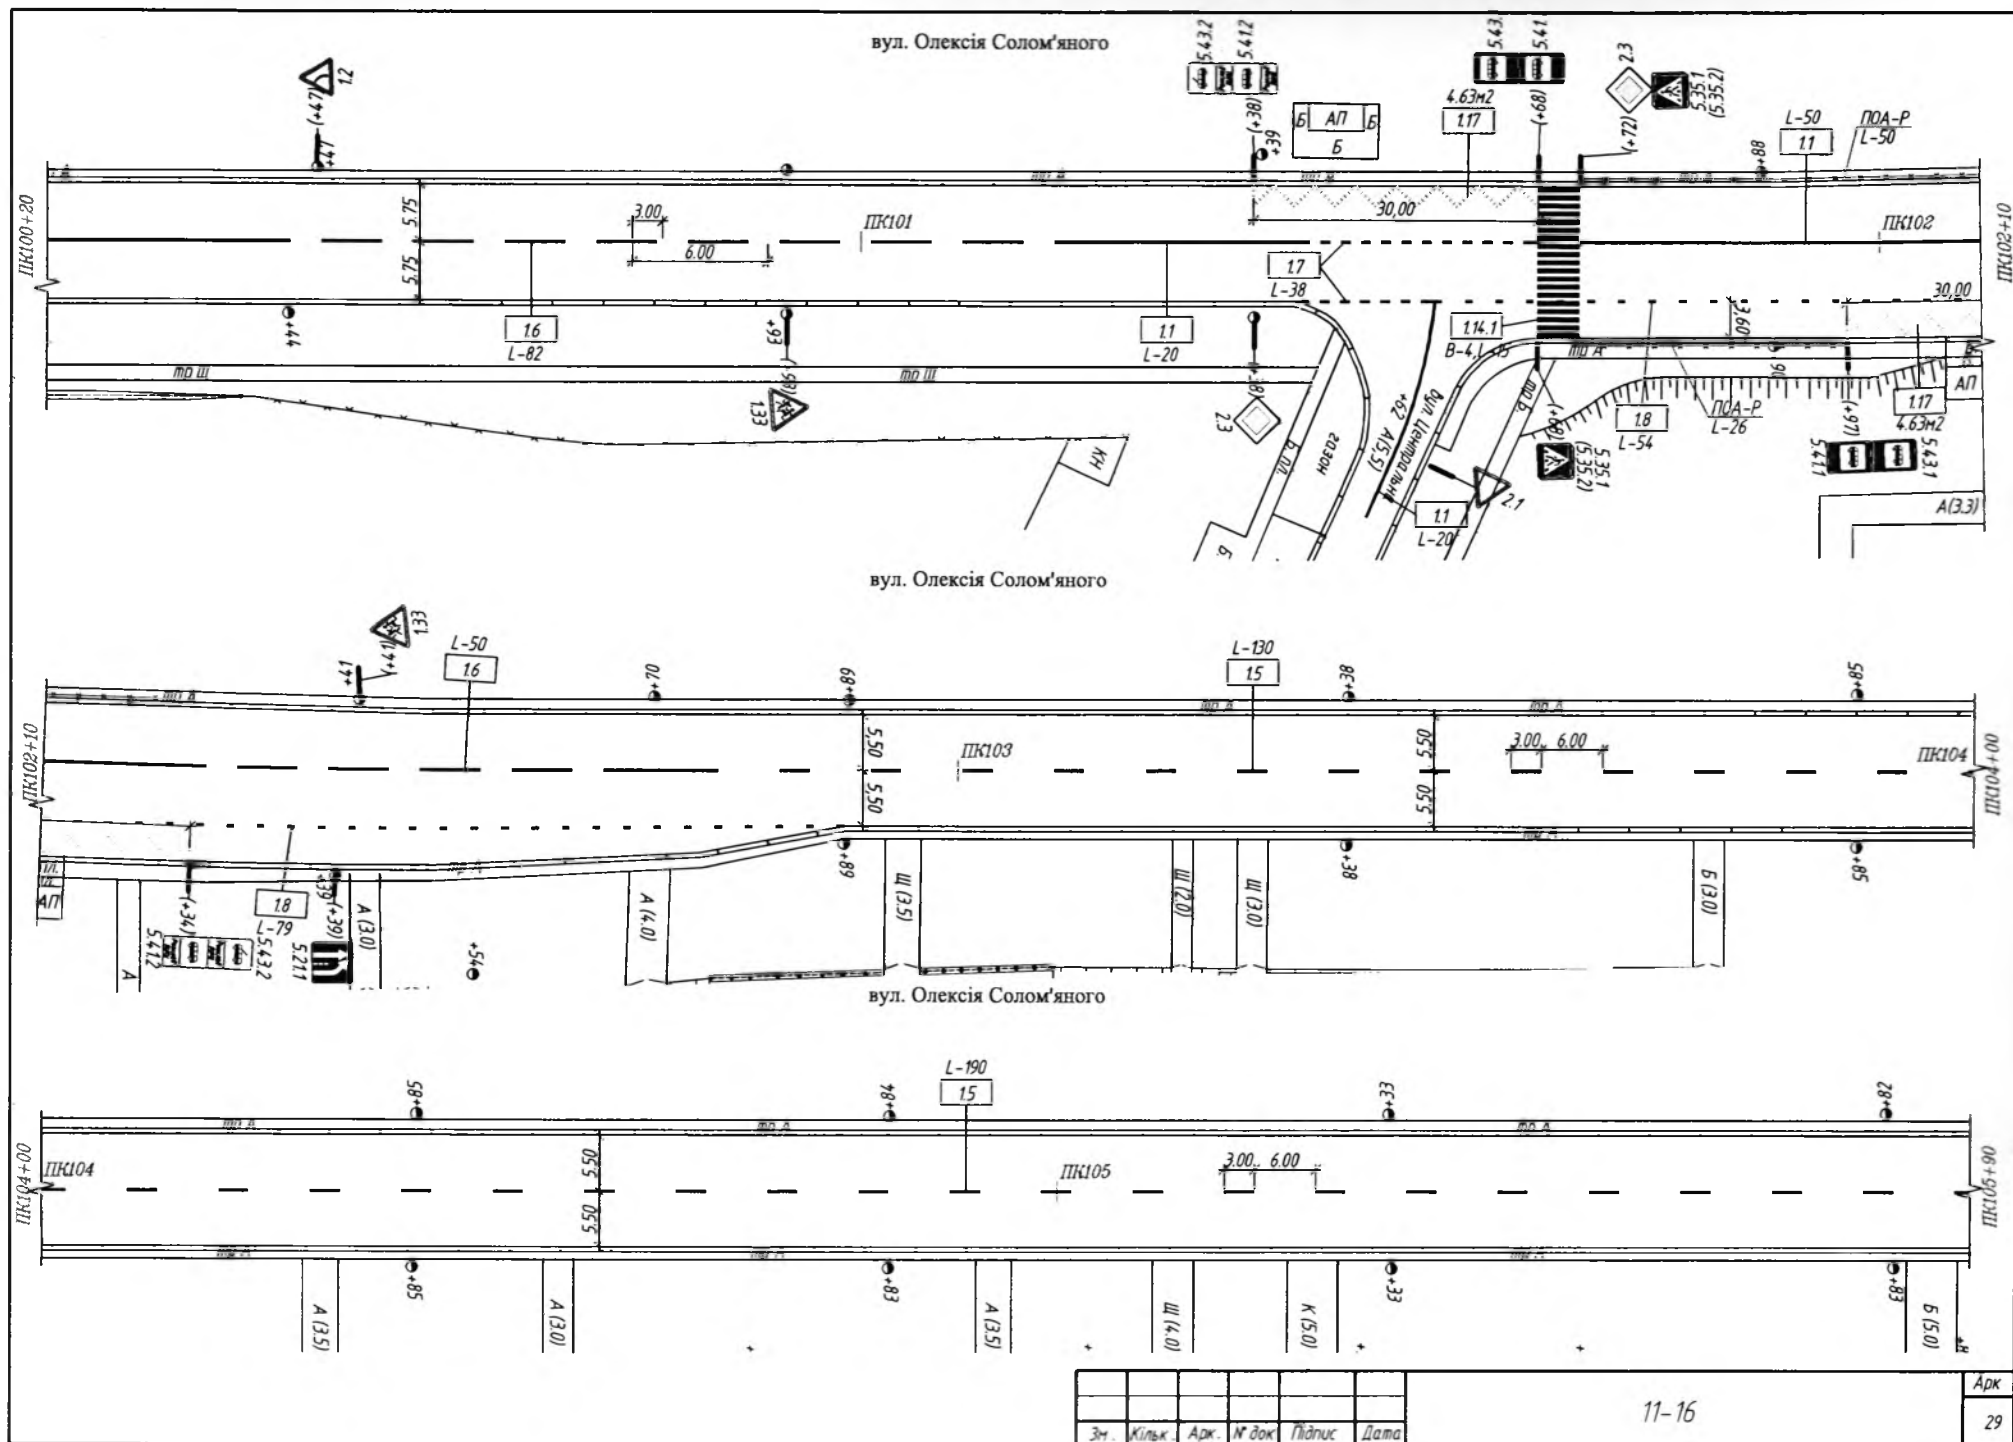

вул. Олексія Солом'яного

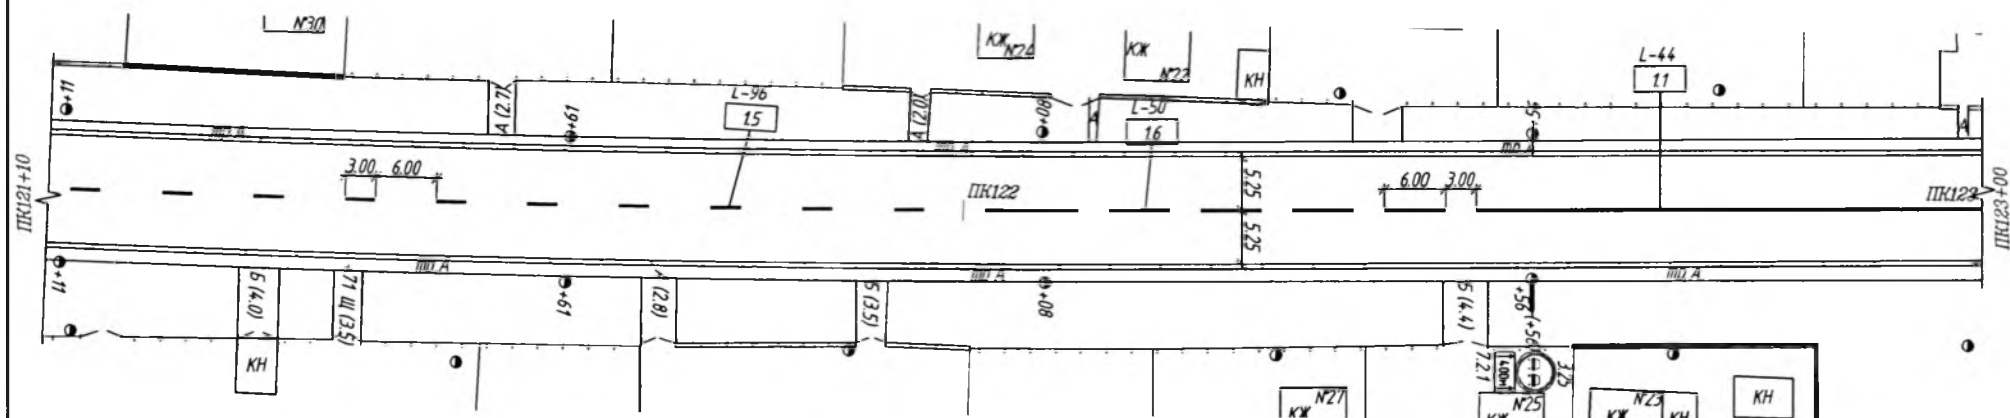

вул. Олексія Солом'яного

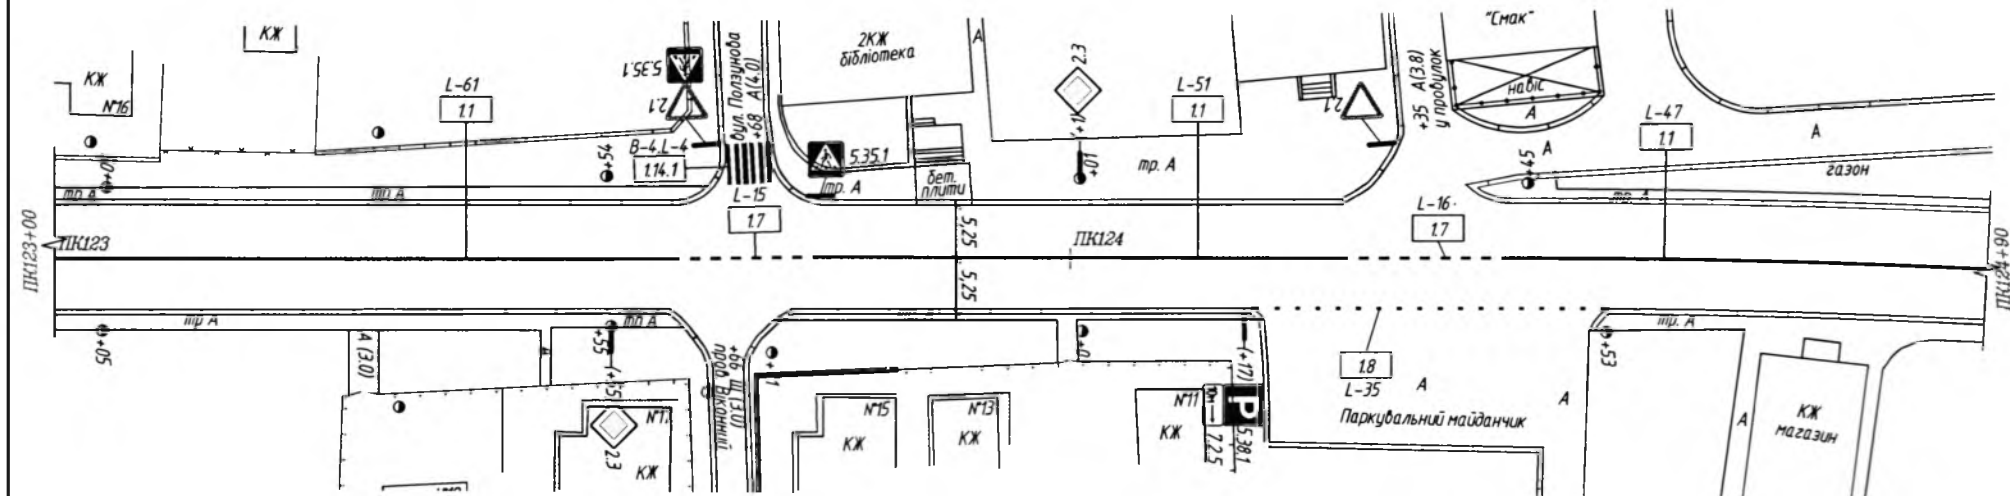

Зн.	Кільк.	Арк.	№ док.	Підпис	Дата


11-16

Арк.
33


Формат

A3

вул. Олексія Солом'яного

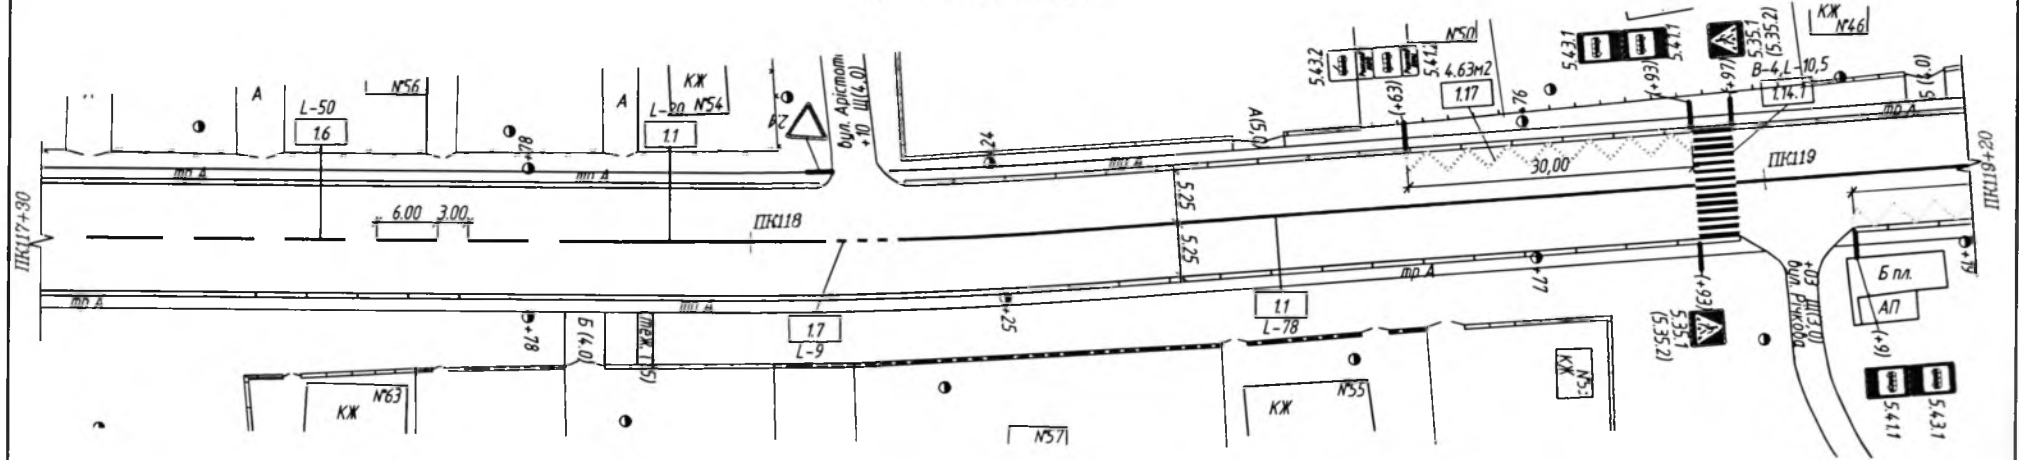

вул. Олексія Солом'яного

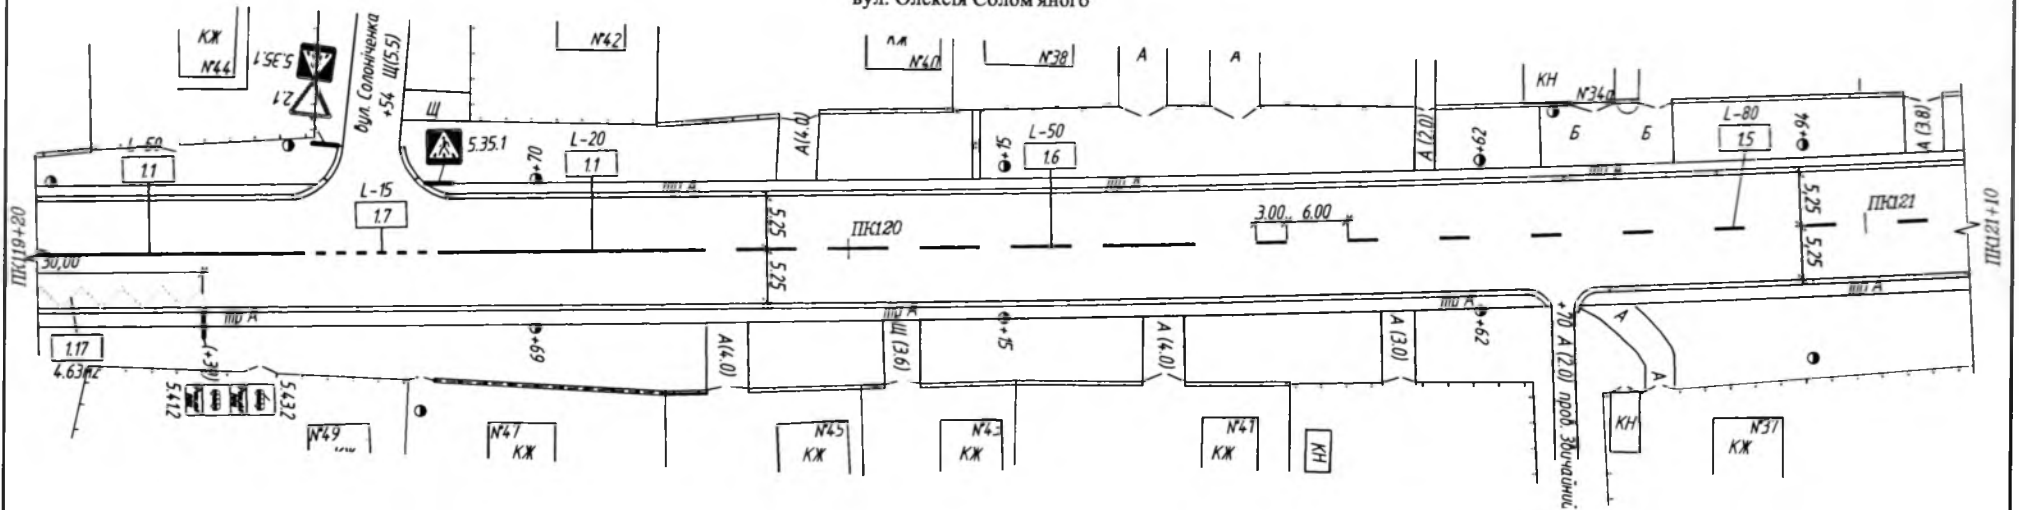


Зм.	Кільк.	Арк.	№ док.	Підпис	Дата


11-16

Арк

32

Формат А3

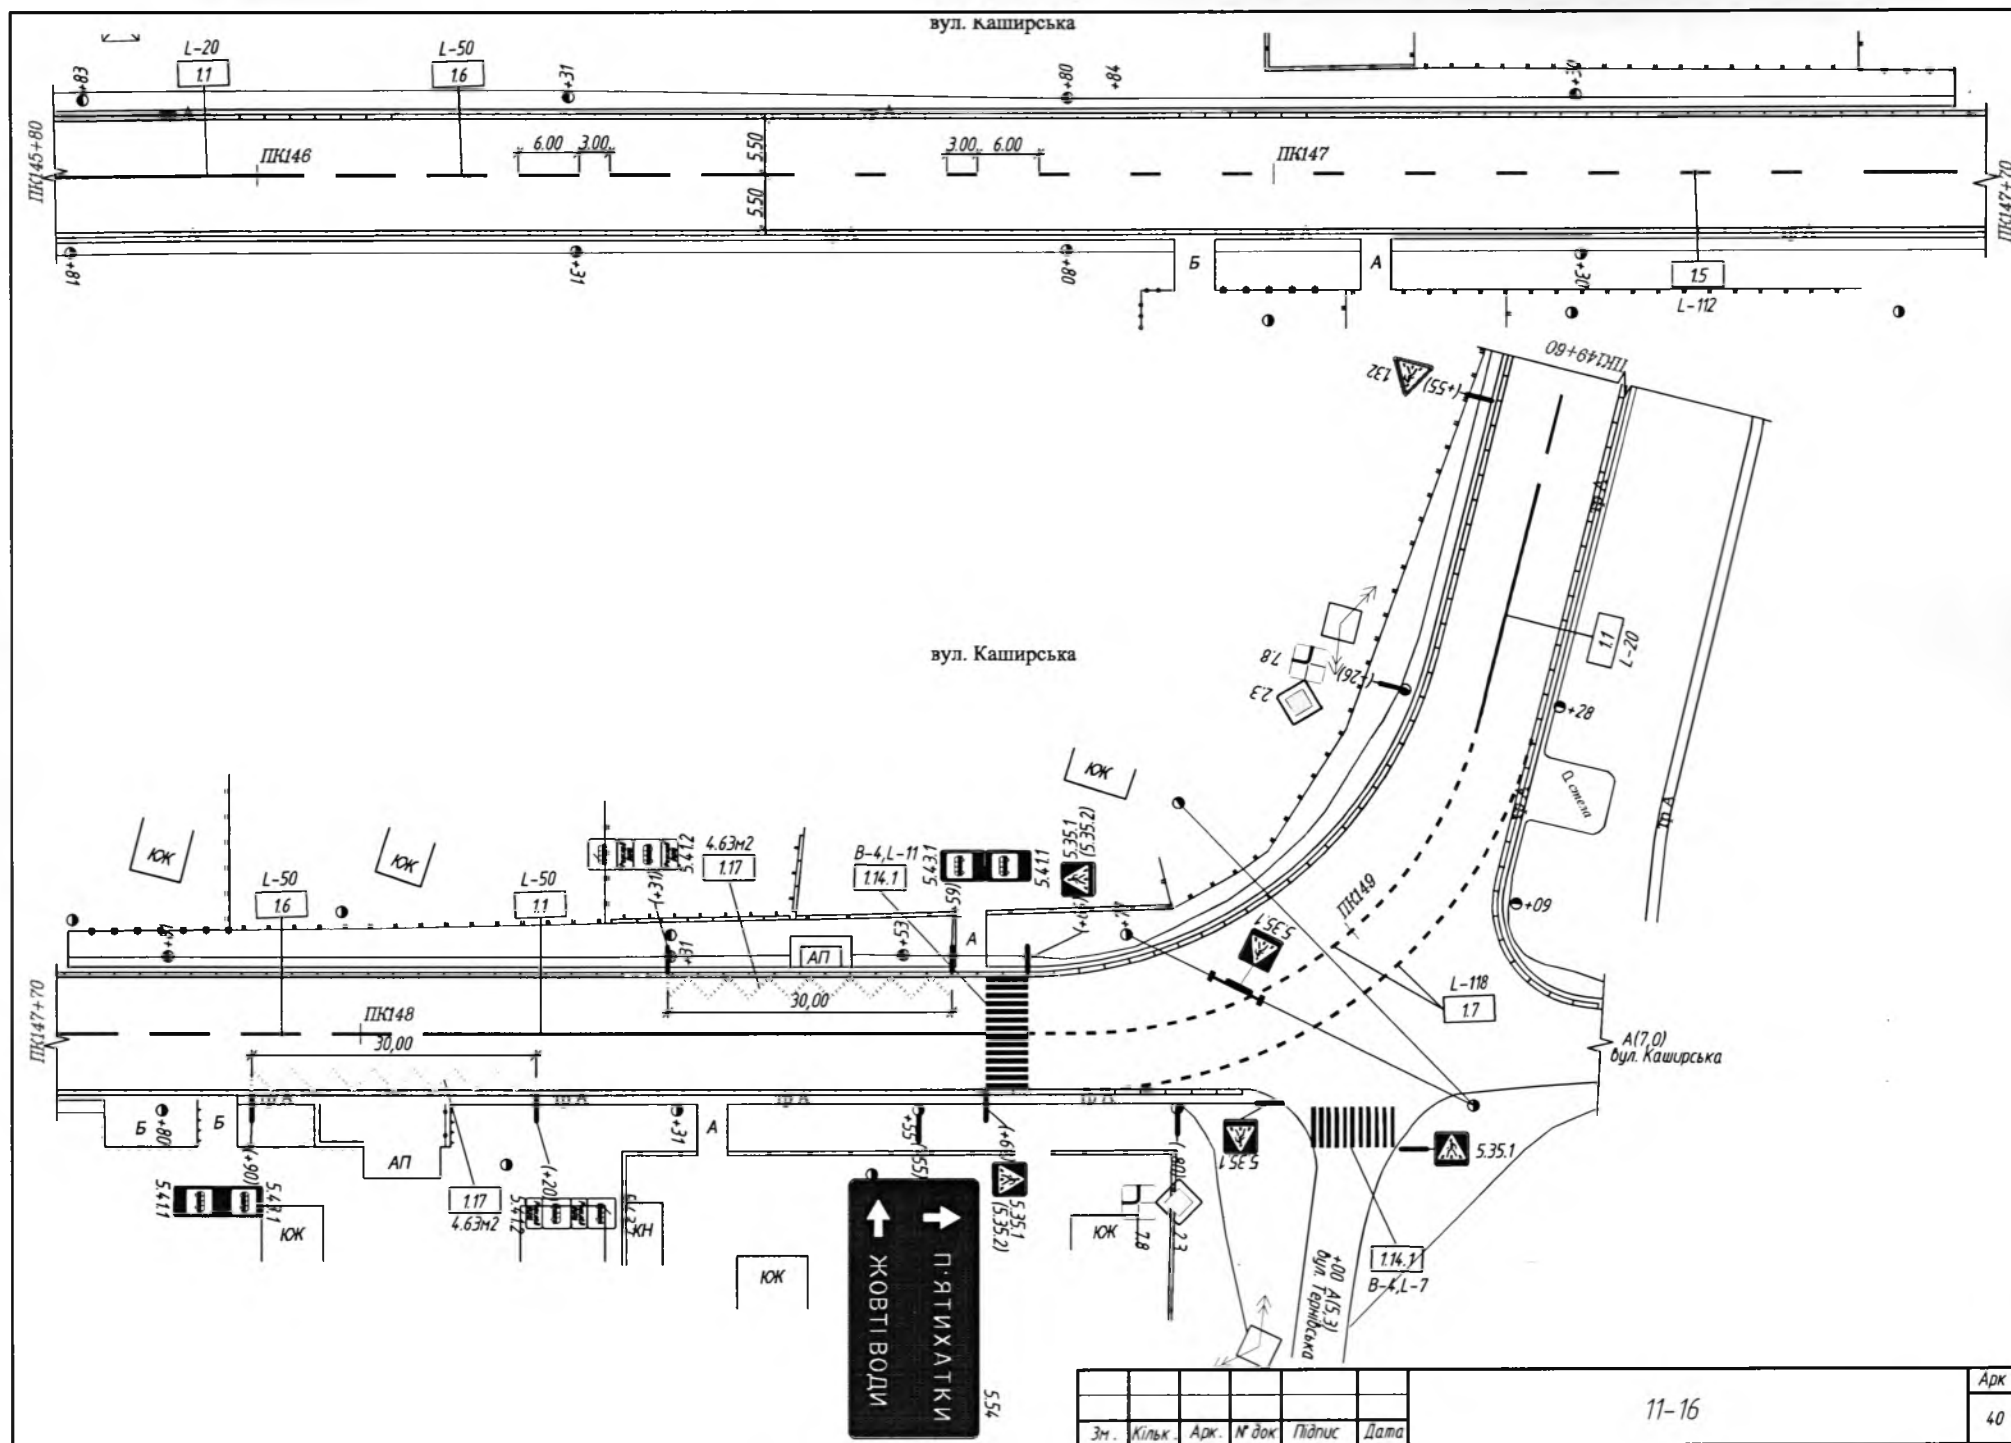

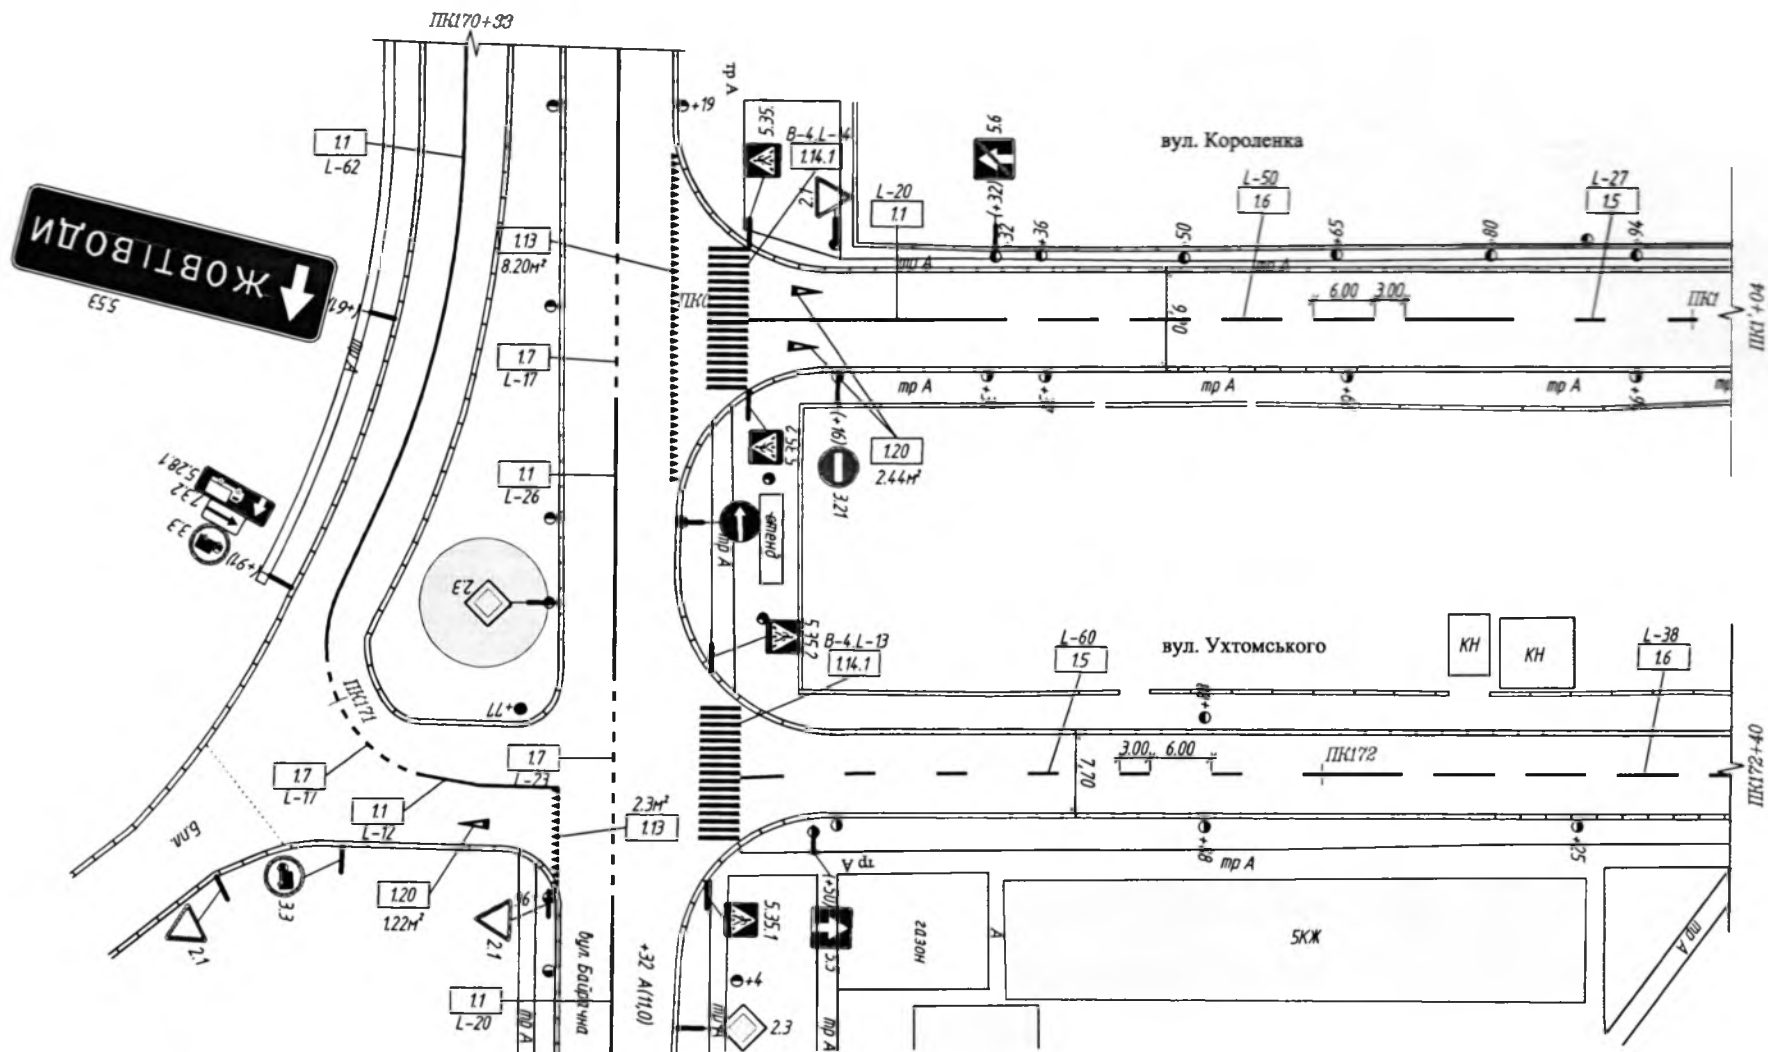


Зм.	Кільк.	Арк.	№ док.	Підпис	Дата

11-16

Арх
46

вул. Короленка

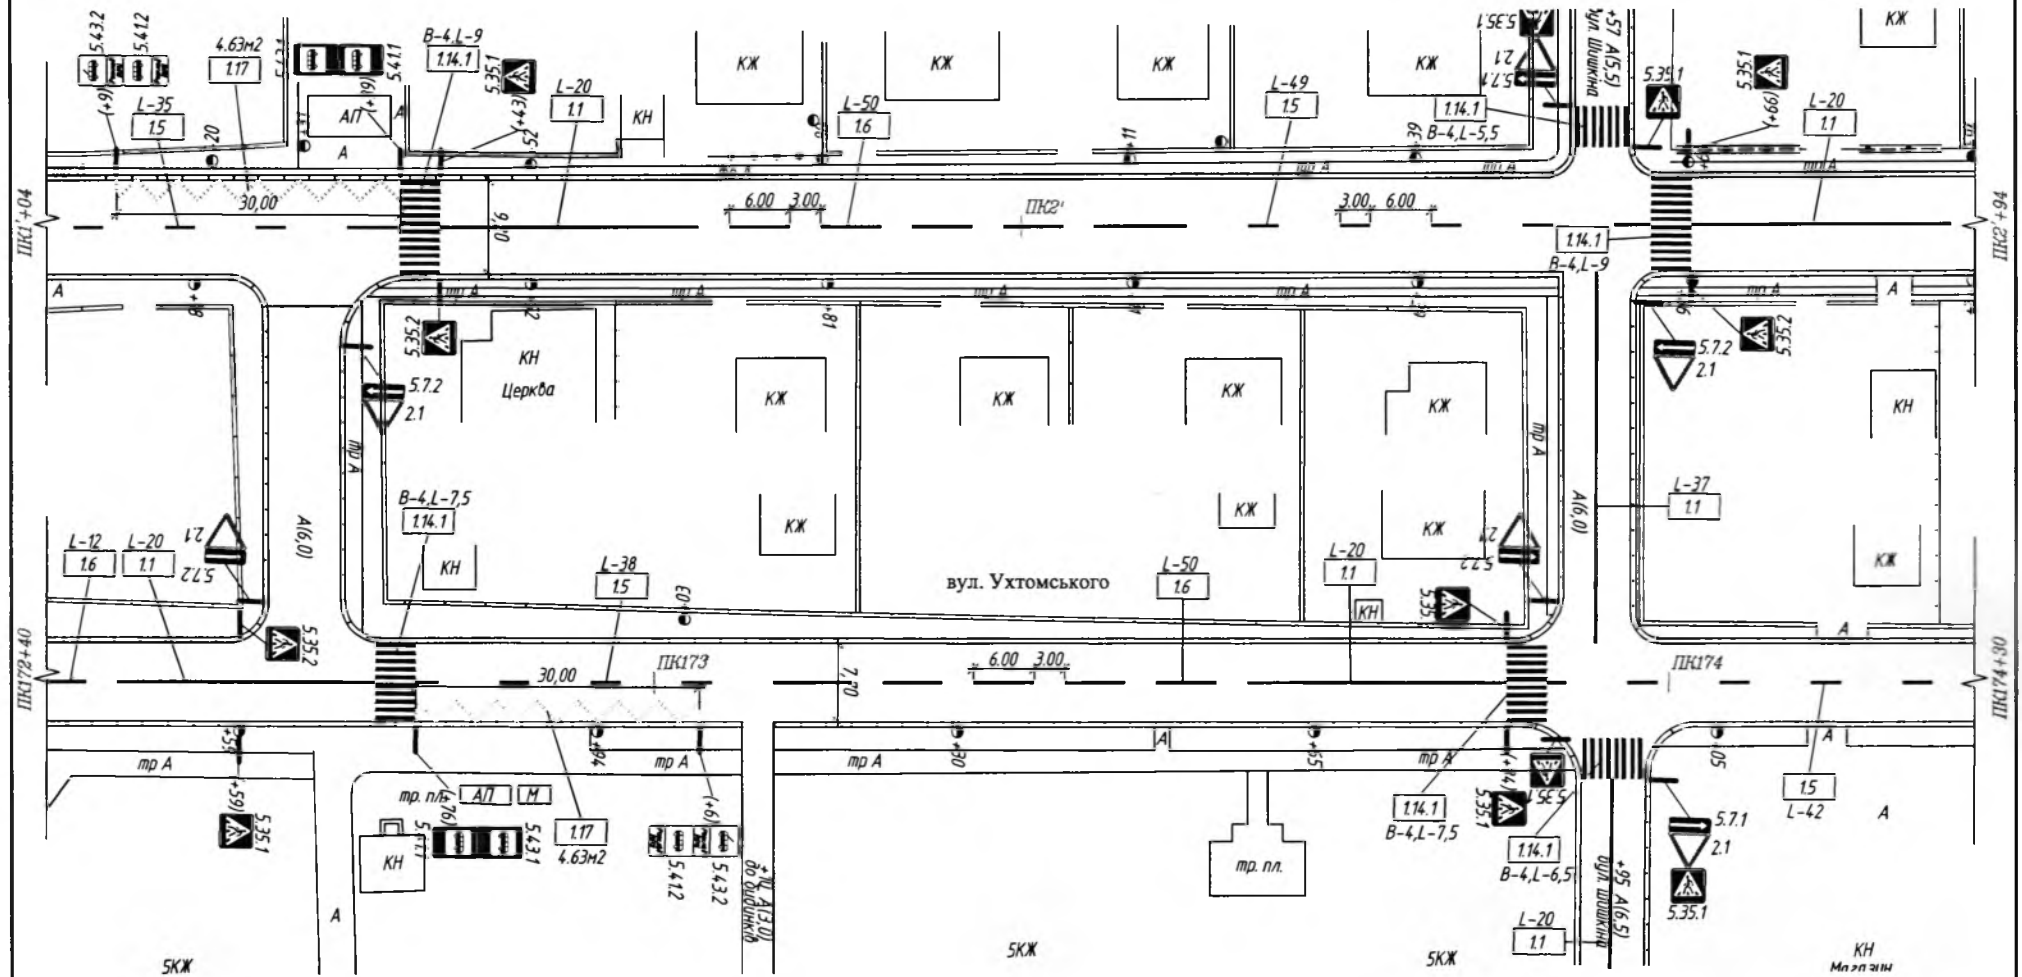


Зм.	Кільк.	Арк.	№ док.	Підпис	Дата

11-16

Арх
47

вул. Короленка

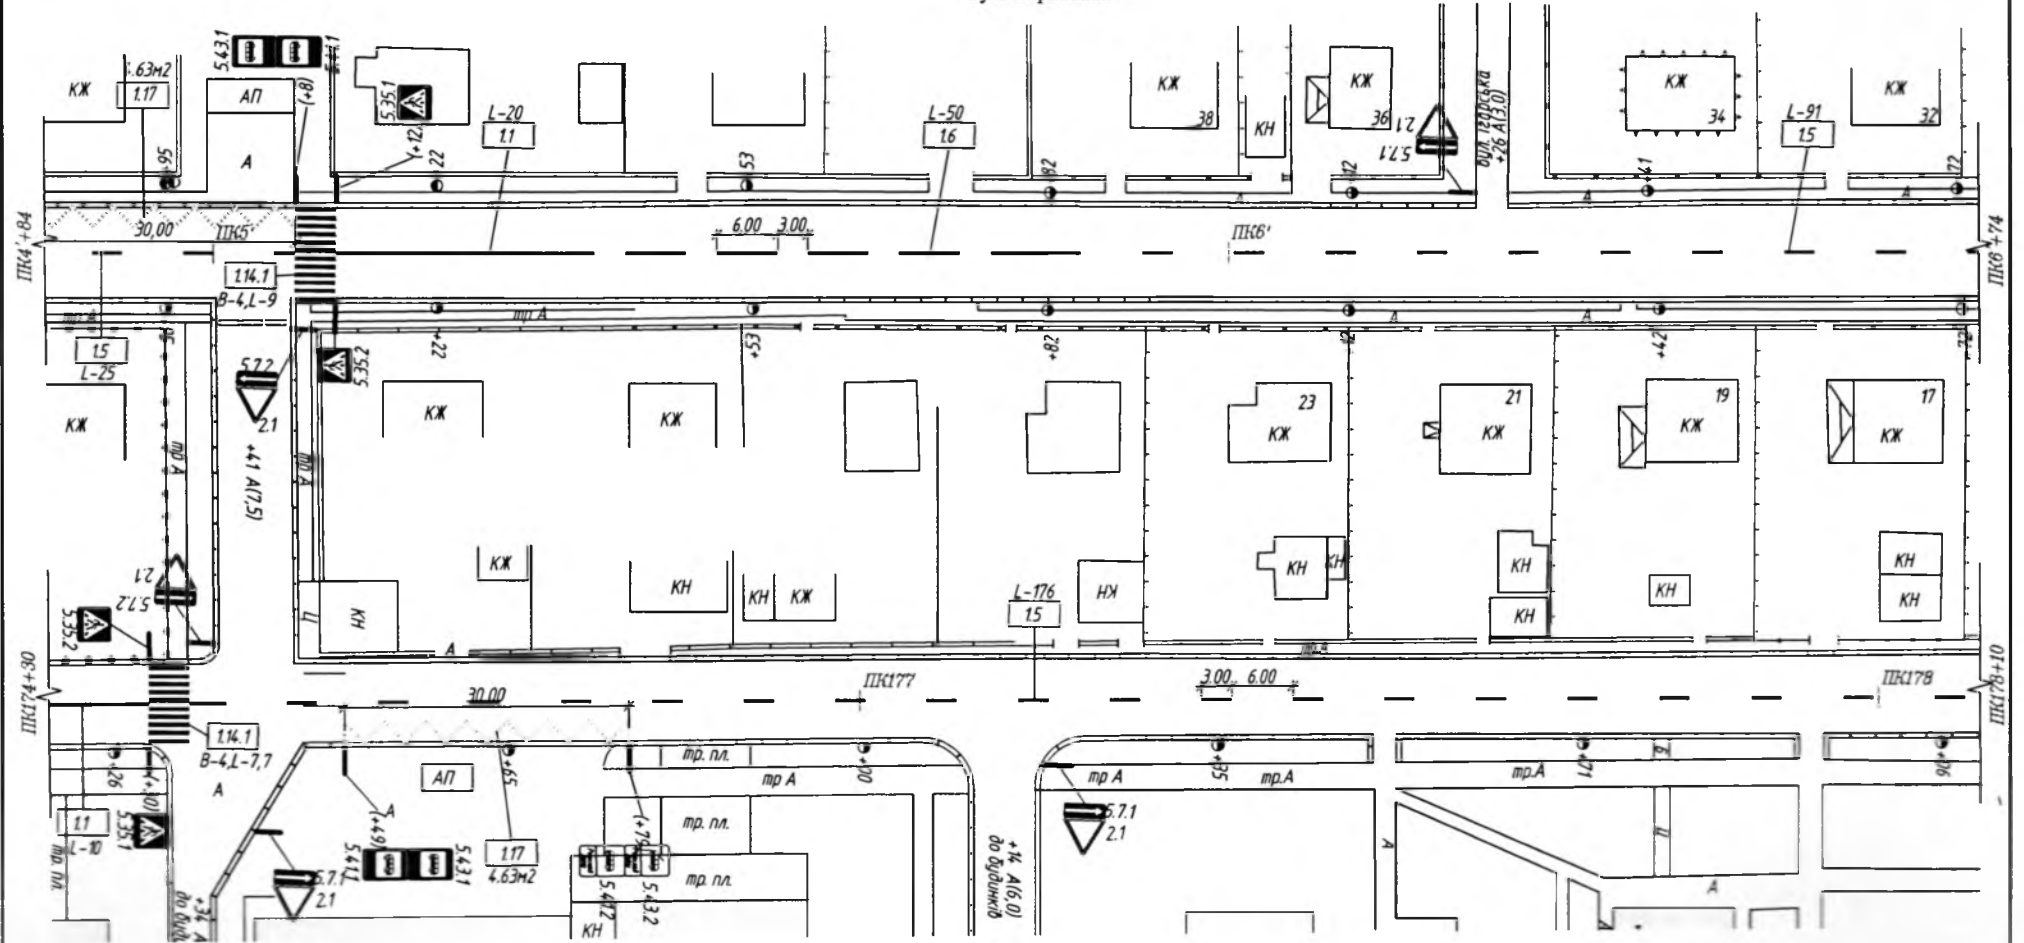


Зм.	Кільк.	Арж.	№ док.	Підпис	Дата

11-16


Adx
49

Формат А3

Схема розташування пристроїв примусового
зниження швидкості дорожньо-транспортної
техніки на ділянці автодороги до ПРАТ «ЦГЗК»
в районі перетину з вул.Світла

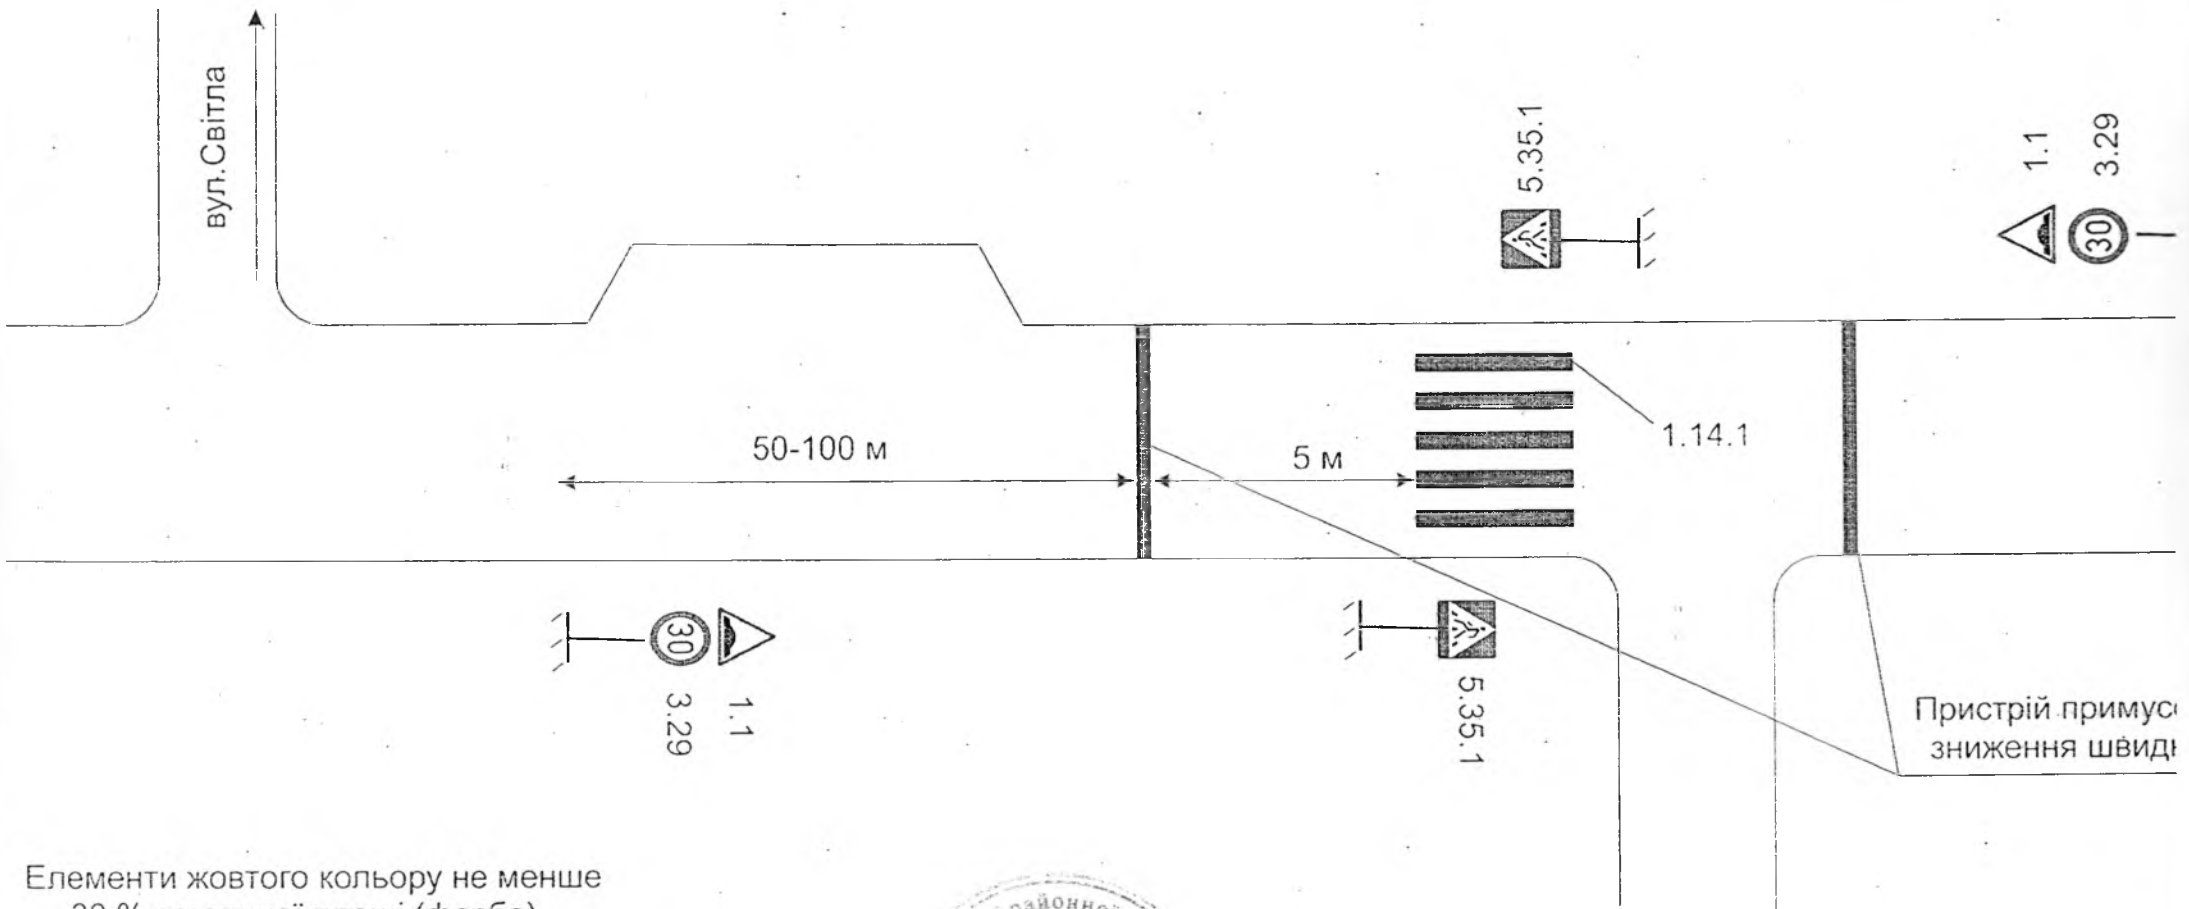

Елементи жовтого кольору не менше
30 % загальної площі (фарба)

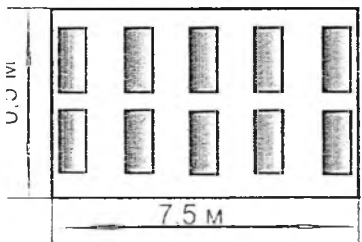

Конструкція : Гумова,
асфальтобетон, бетон, бруківка

 $0,05 \text{ M}$ 

ПОГОДЖЕНО :

Тя в о. командир
пещи ПП в н. Кривск
УПП в н. пропедровск. с.
сервису пещи
Школовский С. С.



Переб. руб.
Александр В. В. В.
печать. Печать. Печать.
Печать. Печать. Печать.
Печать. Печать. Печать.
Печать. Печать. Печать.