
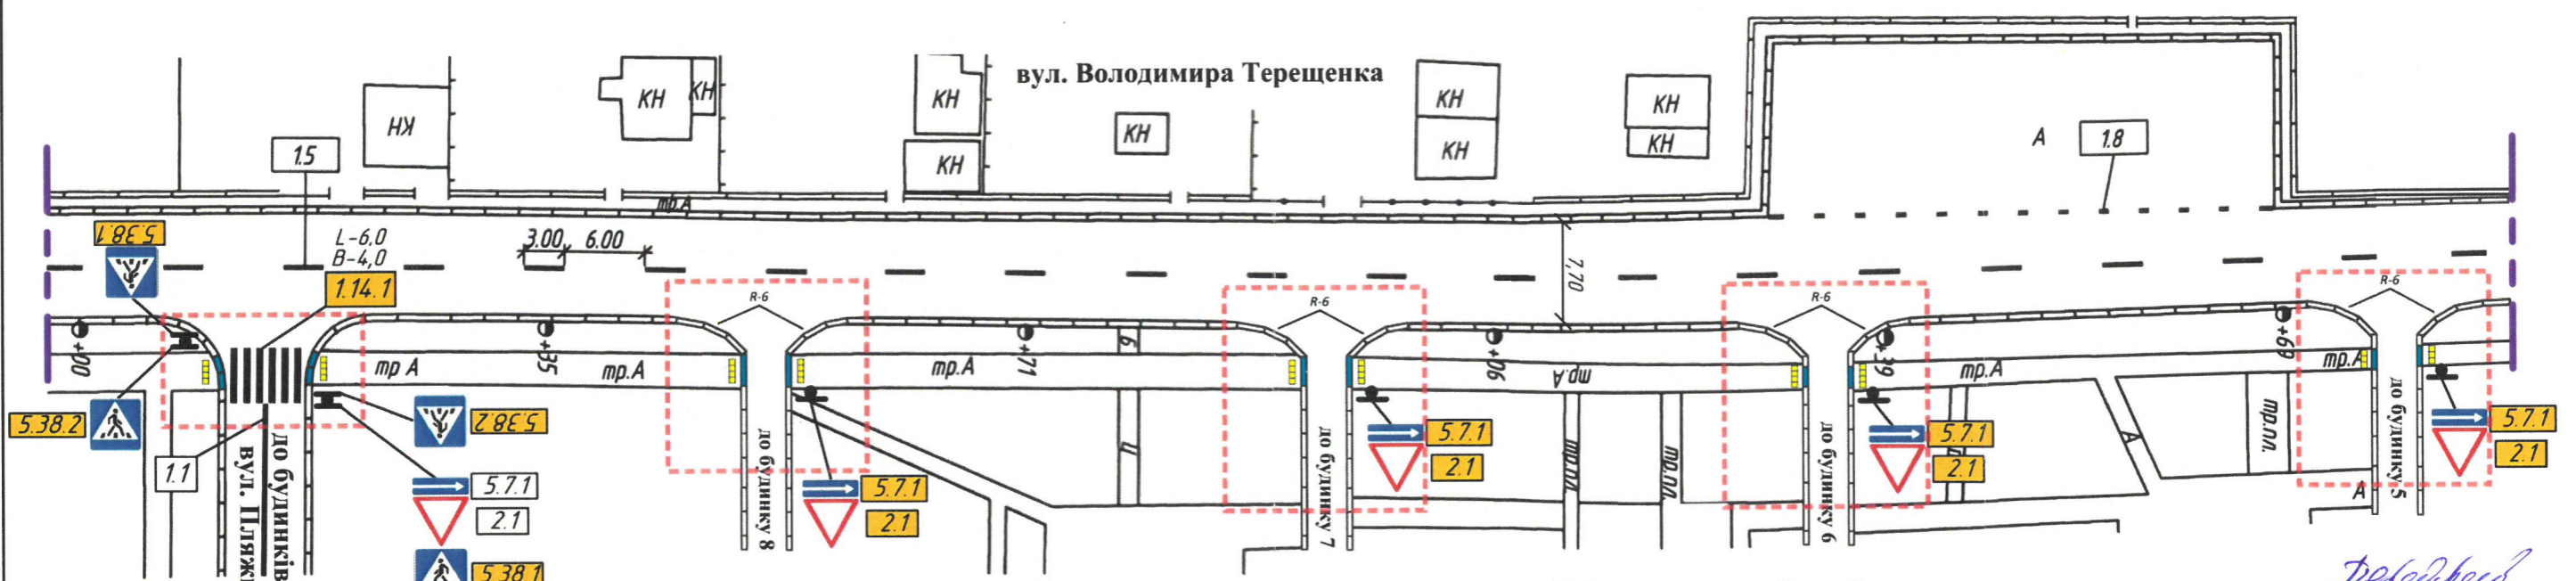


ЗАТВЕРДЖЕНО
Рішення Тернівської районної у місті ради
VIII скликання
30.04.2026 №483

Позначено
Командир
ППП в місті Кривий Ріг УПП
в Дніпропетровській області ДПП
підполковник поліції
Миколай Миколайович

згідно з вих. №1435/41/19/1/01-2026
в.у.л. Пляжна
б.г. 26.03.2026

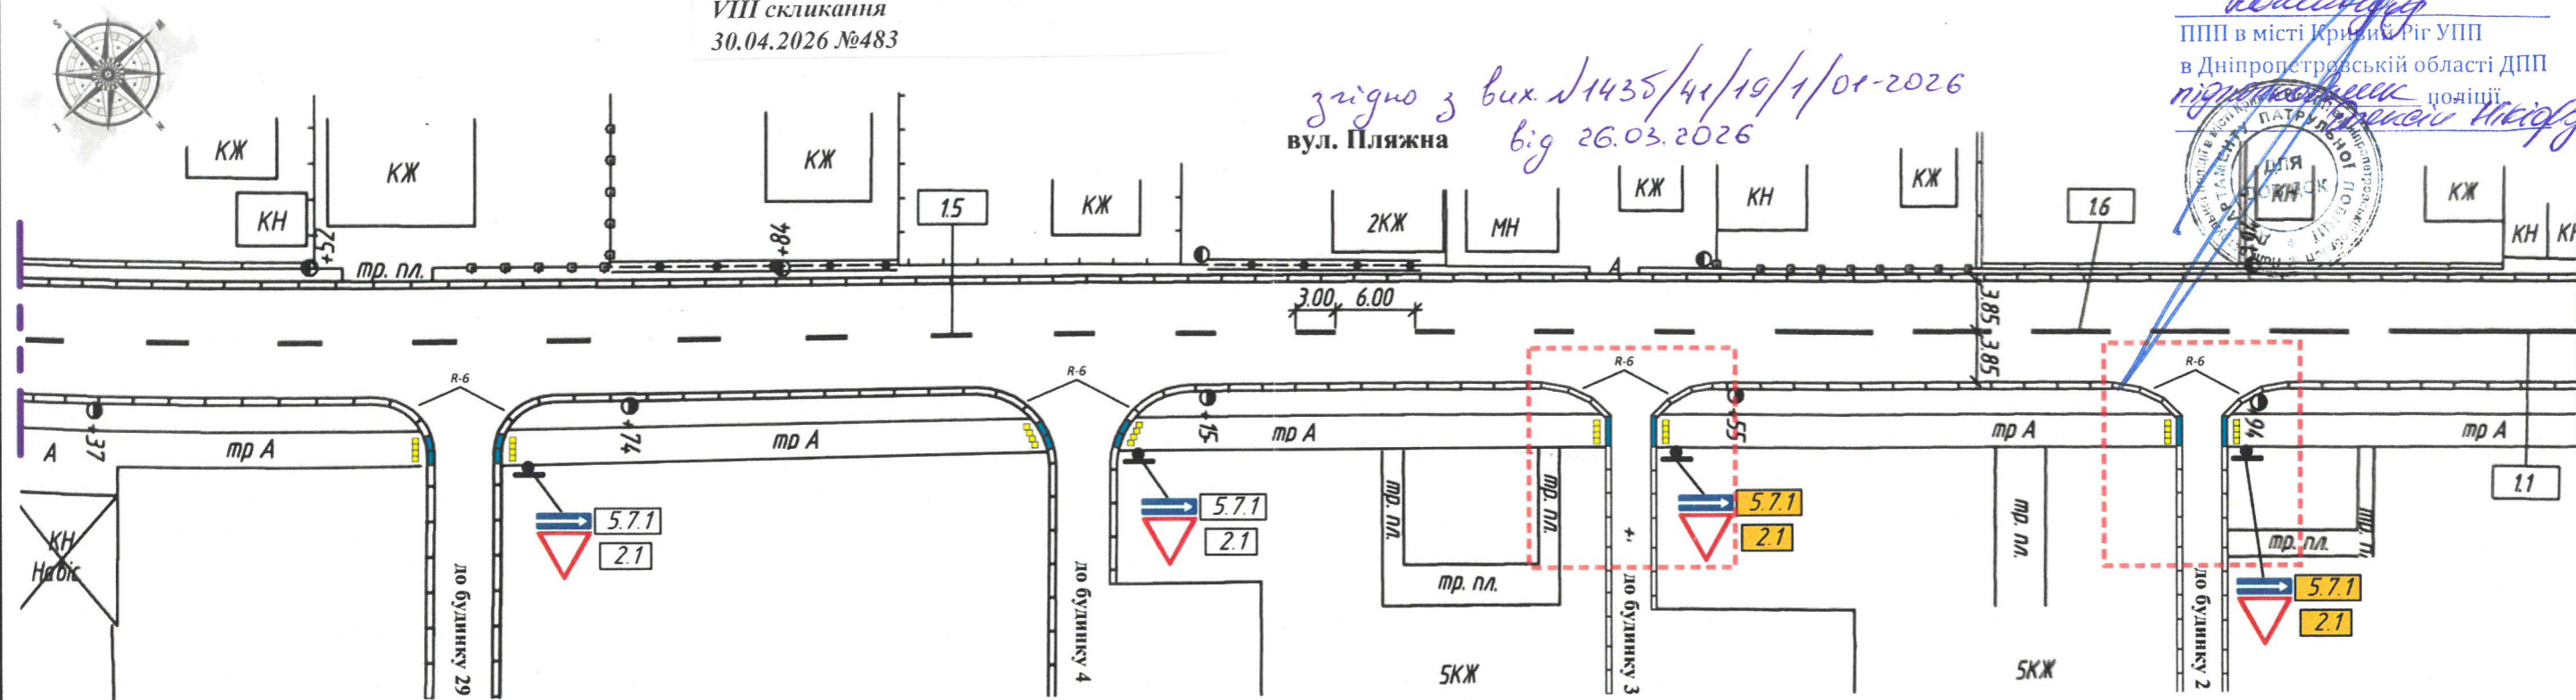

- Умовні позначки:
- бортовий камінь
 - опора освітлення
 - стійка дорожнього знаку
 - понижений бортовий камінь
 - тактильна плитка
 - 5.38.1 - нова розмітка та знаки
 - межі проектування

Номер згідно з ДСТУ 4100	Кількість, шт.		ДВП
	Типорозмір		
Знаки пріоритету			
2.1	-	6	-
Інформаційно-вказівні знаки			
5.7.1	-	6	-
5.38.1	-	2	-
5.38.2	-	2	-

Номер згідно з ДСТУ 2587	Довжина, м/ кіль-сть місць, шт.	Площа кольору, м ²		
		білого	червоного	чорного
Горизонтальна розмітка				
1.14.1	6,0	12,0	-	-

Проект організації дорожнього руху: «Вдосконалення організації дорожнього руху за допомогою встановлення дорожніх знаків (2.1 «Дати дорогу», 5.7.1 «Вїзд на дорогу з одностороннім рухом») при вїзді з внутрішньквартальної дороги між вулицями Пляжна на головну дорогу з одностороннім рухом та створення безпечного переходу автодороги між вулицями Пляжна та Володимира Терещенка та передбачення встановлення дорожніх знаків та нанесення дорожньої розмітки в Тернівському районі м. Кривого Рігу Дніпропетровської області»

Зм.	Кіл.	Арк.	Людок	Підпис	Дата
Розробив		Щокін Д.О.			

Схема організації дорожнього руху
Масштаб 1:500

Стадія	Аркуші	Аркушів
П	15	24

ФОП ВЕЛИЧКО ВАЛЕНТИНА ВОЛОДИМІРІВНА