



**ЗАТВЕРДЖЕНО**  
Рішення Тернівської районної у місті ради  
VIII скликання  
30.04.2026 №481


*Голова*  
*Володимир*  
ППП в місті Кривий Ріг УПП  
в Дніпропетровській області ДПП  
підписано в поліції  
*Володимир Володимирович*  
26.03.2026  
вул. Симона Петлюри



*Голова*  
*В. Кошкін*  
ППП в місті Кривий Ріг УПП  
в Дніпропетровській області ДПП  
підписано в поліції  
*В. Кошкін*

**Умовні позначки:**

- бортовий камінь
- понижений бортовий камінь
- стійка до дорожнього знаку
- опора освітлення
- тактильна плитка
- паркан
- межа проектування
- тротуар, що проектується
- ТрА - існуючий тротуар

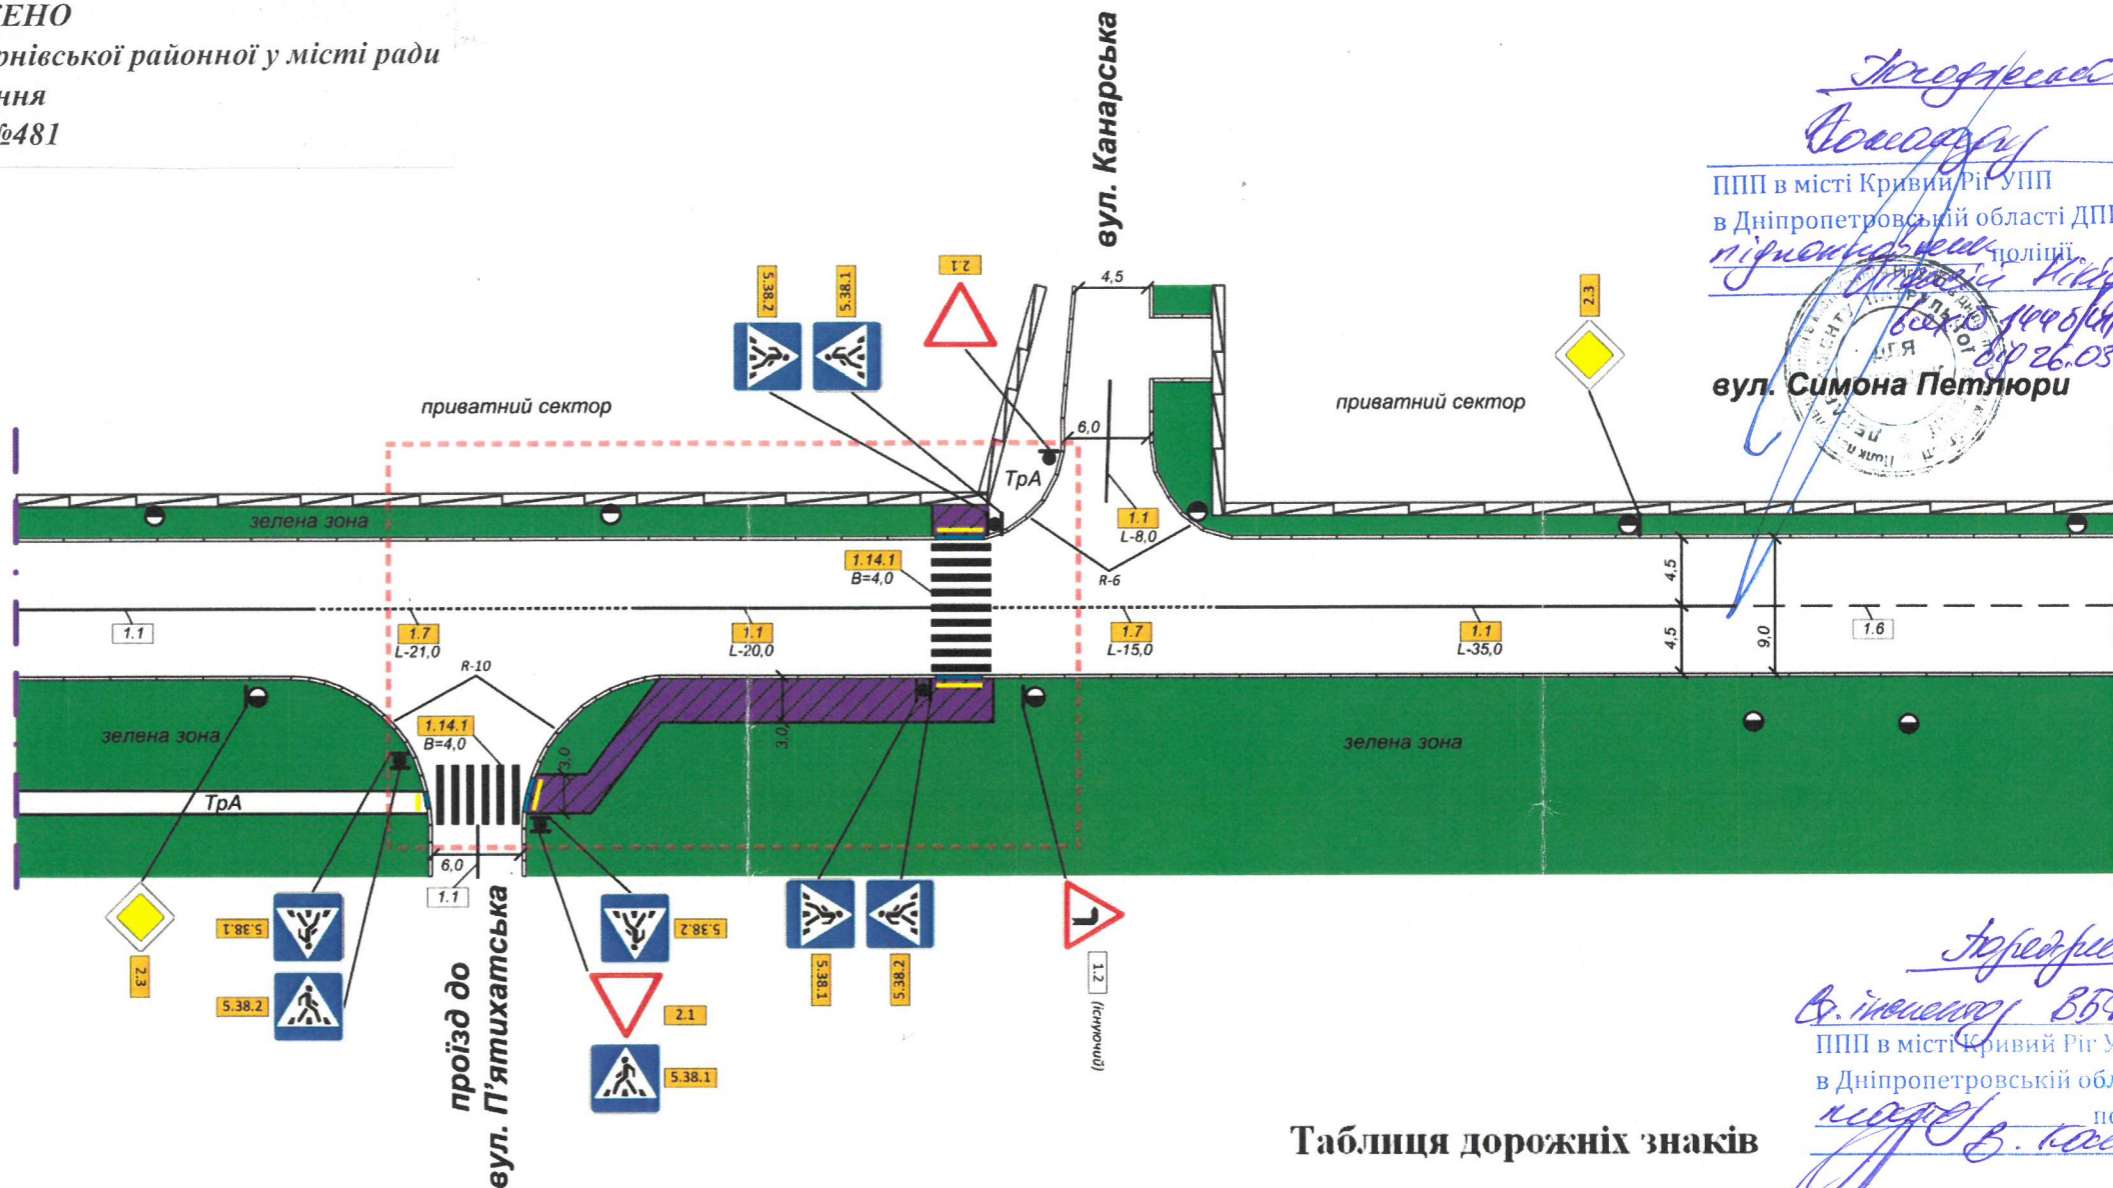

**Таблиця дорожньої розмітки**

Номер згідно з ДСТУ 2587	Довжина, м/ кіль-сть місць, шт.	Площа кольору, м <sup>2</sup>		
		білого	червоного	чорного
<i>Горизонтальна розмітка</i>				
1.1	63,0	6,3	-	-
1.7	36,0	1,8	-	-
1.14.1	15,0	30,0	-	-

**Таблиця дорожніх знаків**

Номер згідно з ДСТУ 4100	Кількість, шт.		ДВП
	Типорозмір		
	I	II	
<i>Знаки пріоритету</i>			
2.1	-	2	-
2.3	-	2	-
<i>Інформаційно-вказівні знаки</i>			
5.38.1	-	4	-
5.38.2	-	4	-

Проект організації дорожнього руху: «Облаштування нерегульованого пішохідного переходу на перехресті вул. Симона Петлюри та вул. Канарська в Тернівському районі м. Кривого Рогу Дніпропетровської області»					
Зм.	Кіл.	Арк.	№док.	Підпис	Дата
Розробив		Щокін Д.О.			
<b>Схема організації дорожнього руху</b> Масштаб 1:500					
Стадія		Аркуш	Аркушів		
II		14	22		
<b>ФОП ВЕЛІЧКО ВАЛЕНТИНА ВОЛОДИМИРІВНА</b>					