



ТЕРНІВСЬКА РАЙОННА У МІСТІ РАДА

Р І Ш Е Н Н Я
(XXX сесія VIII скликання)29.07.2024

м. Кривий Ріг

№ 318

Г 7
Про затвердження схеми організації
дорожнього руху «Будівництво
проїзду до храму Різдва Іоана
Хрестителя за адресою: вул. Сергія
Колачевського, буд. 170Б,
Тернівський район, м. Кривий Ріг,
Дніпропетровська обл.»

Розглянувши проект фізичної особи-підприємця Величко Валентини Володимирівни щодо організації дорожнього руху «Будівництво проїзду до храму Різдва Іоана Хрестителя за адресою: вул. Сергія Колачевського, буд. 170Б, Тернівський район, м. Кривий Ріг, Дніпропетровська обл.», погоджений полком патрульної поліції в місті Кривий Ріг УПП в Дніпропетровській області ДПП, лист Департаменту патрульної поліції в Дніпропетровській області ППП в місті Кривий Ріг №5276/41/19/1/01-2024 від 02.07.2024, з метою забезпечення безпеки дорожнього руху в Тернівському районі міста Кривого Рогу Дніпропетровської області, керуючись законами України «Про дорожній рух», «Про автомобільні дороги», відповідно до рішення Криворізької міської ради від 31.03.2016 № 381 «Про обсяг і межі повноважень районних у місті рад та їх виконавчих органів», районна у місті рада **вирішила:**

1. Затвердити схему організації дорожнього руху «Будівництво проїзду до храму Різдва Іоана Хрестителя за адресою: вул. Сергія Колачевського, буд. 170Б, Тернівський район, м. Кривий Ріг, Дніпропетровська обл.» (додається).
2. Управлінню житлово-комунального господарства виконкому районної у місті ради направити копію рішення Департаменту розвитку інфраструктури міста виконкому Криворізької міської ради та Департаменту патрульної поліції в Дніпропетровській області ППП в місті Кривий Ріг.
3. Контроль щодо виконання даного рішення покласти на постійну комісію районної у місті ради з питань транспорту, зв'язку та комунального господарства (Наталія Шевченко).

Голова районної у місті ради

Сергій КУШНІР

Згідно з оригіналом
Завідувач загального відділу

Олена МІЩУК

29.07.2024


ЗАТВЕРДЖЕНО

Рішення районної у місті ради

VIII скликання

29.07.2024 № 318

вул. Сергія Колчацького

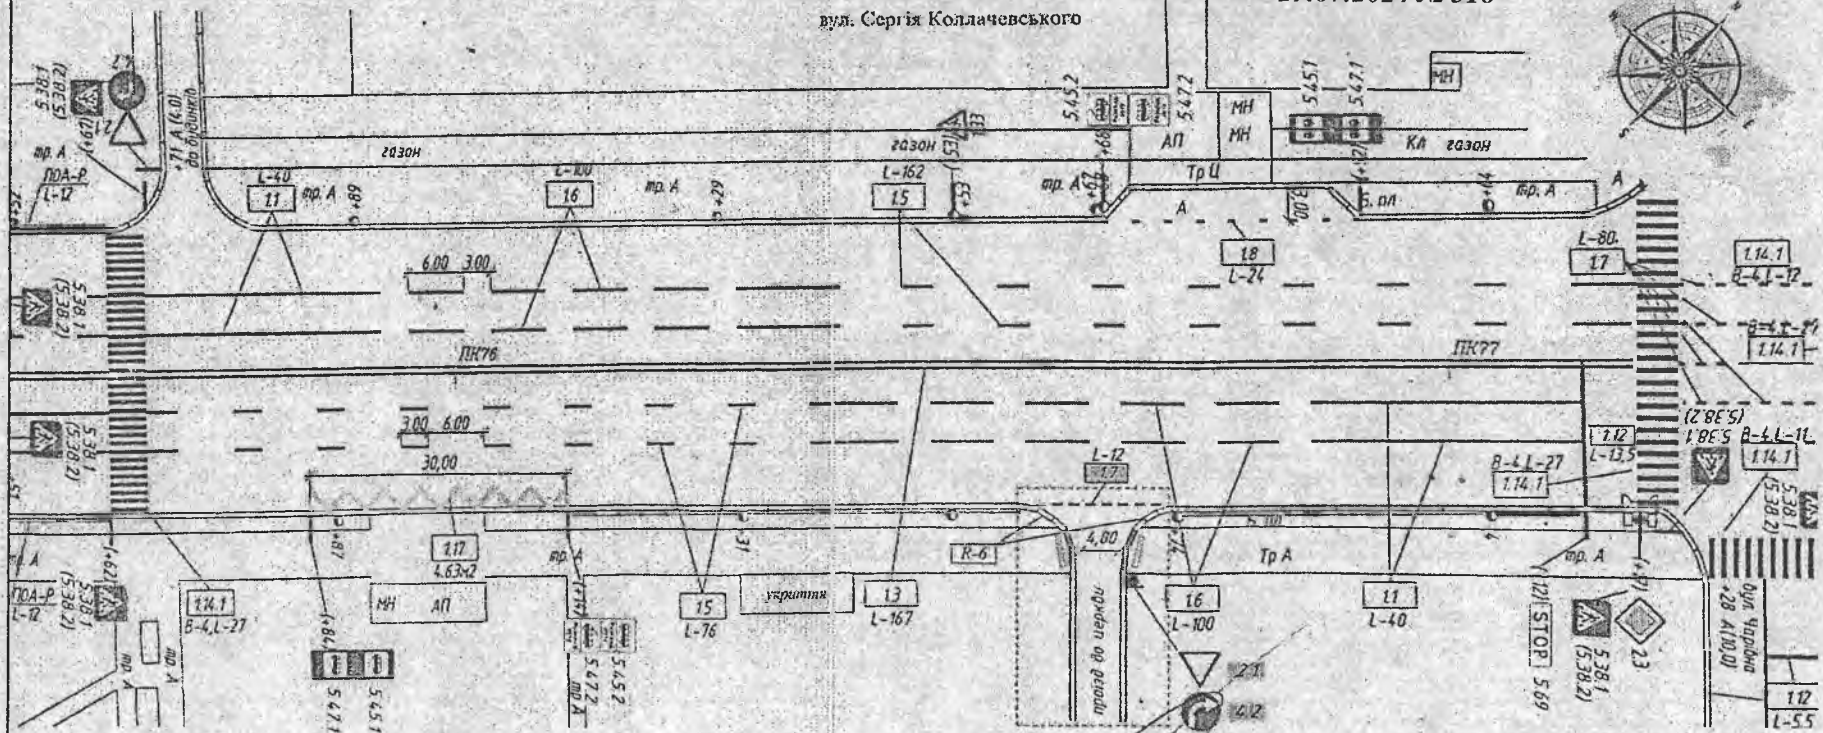

Таблиця дорожніх знаків

Номер згідно з ДСТУ 4100	Кількість, шт.		ДЗШ
	Типорозмір		
	I	II	
Знаки пріоритету			
3.1	-	1	-
Разом	-	1	-
Наказові знаки			
4.2	-	1	-
Разом	-	1	-

Таблиця дорожньої розмітки

Номер згідно з ДСТУ 2587	Довжина, м	Площа кольору, м²		
		білого	жовтого	чорно-білого
Горизонтальна розмітка				
1.7	12.0	0.6	-	-
Разом	12.0	0.6	-	-

Умовні позначки:

- бортовий камінь
- понижений бортовий камінь
- ① — опора освітлення
- — стійка дорожнього знаку
- тактильна плитка
- 1.7 — розмітка, що проєктується
- 2.1 — знаки, що проєктуються
- межі проєктування

Підпис: *Володимир Іванович Рі*
 Голова районної у місті ради
 м. Кривий Ріг

Підпис: *Володимир Іванович Рі*
 Голова районної у місті ради
 м. Кривий Ріг

Розробив	Г. Ігорина С.Ю.
Дата	

Проект організації дорожнього руху: «Будівництво проїзду до храму Різдва Іоана Хрестителя за адресою: вул. Сергія Колчацького, буд. 170Б, Тернівський район, м. Кривий Ріг, Дніпропетровська обл.»		
Схема організації дорожнього руху Масштаб 1:500	Стадія	Аркуші
	II	13 23
ФОН ВЕЛІЧКО ВАЛЕНТИНА ВОЛОДИМИРІВНА		