



Ориг.

КОПІЯ

ТЕРНІВСЬКА РАЙОННА У МІСТІ РАДА

Р І Ш Е Н Н Я (XXIX сесія VIII скликання)

27.05.2024

м. Кривий Ріг

№ 308

Г
Про затвердження схем організації
дорожнього руху в Тернівському
районі м. Кривого Рогу, що
передбачають вдосконалення
існуючої організації дорожнього руху,
розроблені в травні 2024 року

Розглянувши проекти фізичної особи-підприємця Величко Валентини Володимирівни щодо організації дорожнього руху:

«Схема організації дорожнього руху по вул. Байрачна: перенесення зупиночного павільйону «ГБК «Північ-4» по вул. Плещинський; створення безпечної ділянки автодороги вздовж зупинок громадського транспорту ГБК «Північ-4» по вул. Байрачній»;

«Схема організації дорожнього руху по вул. Симона Петлюри – перехрестя з вул. Романа Шухевича: вдосконалення організації дорожнього руху на зазначеній ділянці з метою ліквідації місця скупчення дорожньо-транспортних пригод»;

«Схема організації дорожнього руху по вул. Ботанічна в районі зупинки громадського транспорту «7-ма міська лікарня»: вдосконалення організації дорожнього руху на зазначеній ділянці з метою ліквідації місця скупчення дорожньо-транспортних пригод»;

«Схема організації дорожнього руху по вул. Ботанічна, пішохідний перехід біля ПК «Північний»: вдосконалення організації дорожнього руху на зазначеній ділянці, а саме створити безпечний перехід автодороги по вул. Ботанічна до палацу культури «Північний»;

«Схема організації дорожнього руху по вул. Короленка та вул. Володимира Терещенка – переїзд між ними: вдосконалення організації дорожнього руху безпечного переїзду між вулицями Короленка та Володимира Терещенка в районі будинків 3 та 4 по вул. Володимира Терещенка»;

«Схема організації дорожнього руху по Доватора – будинок 14 (1 під'їзд): вдосконалення організації дорожнього руху на зазначеній ділянці, а саме створення місця для паркування, у тому числі «Водій з інвалідністю»;

погоджені полком патрульної поліції в місті Кривий Ріг УПП в Дніпропетровській області ДПП, листи Департаменту патрульної поліції в Дніпропетровській області ППП в місті Кривий Ріг №4166/41/19/1/01-2024, №4176/41/19/1/01-2024, №4186/41/19/1/01-2024, №4196/41/19/1/01-2024, №4206/41/19/1/01-2024, №4216/41/19/1/01-2024 від 20.05.2024, з метою забезпечення безпеки дорожнього руху в Тернівському районі міста Кривого Рогу Дніпропетровської області, керуючись законами України «Про дорожній рух», «Про автомобільні дороги», відповідно до рішення Криворізької міської ради від 31.03.2016 № 381 «Про обсяг і межі повноважень районних у місті рад та їх виконавчих органів», районна у місті рада **вирішила:**

1. Затвердити схеми організації дорожнього руху:

1.1 «Схема організації дорожнього руху по вул. Байрачна: перенесення зупиночного павільйону «ГБК «Північ-4» по вул. Пляжній; створення безпечної ділянки автодороги вздовж зупинок громадського транспорту ГБК «Північ-4» по вул. Байрачній» (додається);

1.2 «Схема організації дорожнього руху по вул. Симона Петлюри – перехрестя з вул. Романа Шухевича: вдосконалення організації дорожнього руху на зазначеній ділянці з метою ліквідації місця скупчення дорожньо-транспортних пригод» (додається);

1.3 «Схема організації дорожнього руху по вул. Ботанічна в районі зупинки громадського транспорту «7-ма міська лікарня»: вдосконалення організації дорожнього руху на зазначеній ділянці з метою ліквідації місця скупчення дорожньо-транспортних пригод» (додається);

1.4 «Схема організації дорожнього руху по вул. Ботанічна, пішохідний перехід біля ПК «Північний»: вдосконалення організації дорожнього руху на зазначеній ділянці, а саме створити безпечний перехід автодороги по вул. Ботанічна до палацу культури «Північний» (додається);

1.5 «Схема організації дорожнього руху по вул. Короленка та вул. Володимира Терещенка – переїзд між ними: вдосконалення організації дорожнього руху безпечного переїзду між вулицями Короленка та Володимира Терещенка в районі будинків 3 та 4 по вул. Володимира Терещенка» (додається);

1.6 «Схема організації дорожнього руху по Доватора – будинок 14 (1 під'їзд): вдосконалення організації дорожнього руху на зазначеній ділянці, а саме створення місця для паркування, у тому числі «Водій з інвалідністю» (додається).

2. Управлінню житлово-комунального господарства виконкому районної у місті ради направити копію рішення Департаменту розвитку інфраструктури міста виконкому Криворізької міської ради та Департаменту патрульної поліції в Дніпропетровській області ППП в місті Кривий Ріг.

3. Контроль щодо виконання даного рішення покласти на постійну комісію районної у місті ради з питань транспорту, зв'язку та комунального господарства (Наталія Шевченко).

Голова районної у місті ради

Сергій КУШНІР

Згідно з оригіналом,
головний спеціаліст загального відділу


17. 05. 2014




Богдан БОНДАРЕНКО

ЗАТВЕРДЖЕНО
Рішення районної у місті ради
VIII скликання
27.05.2024 №308

вул. Байрачна

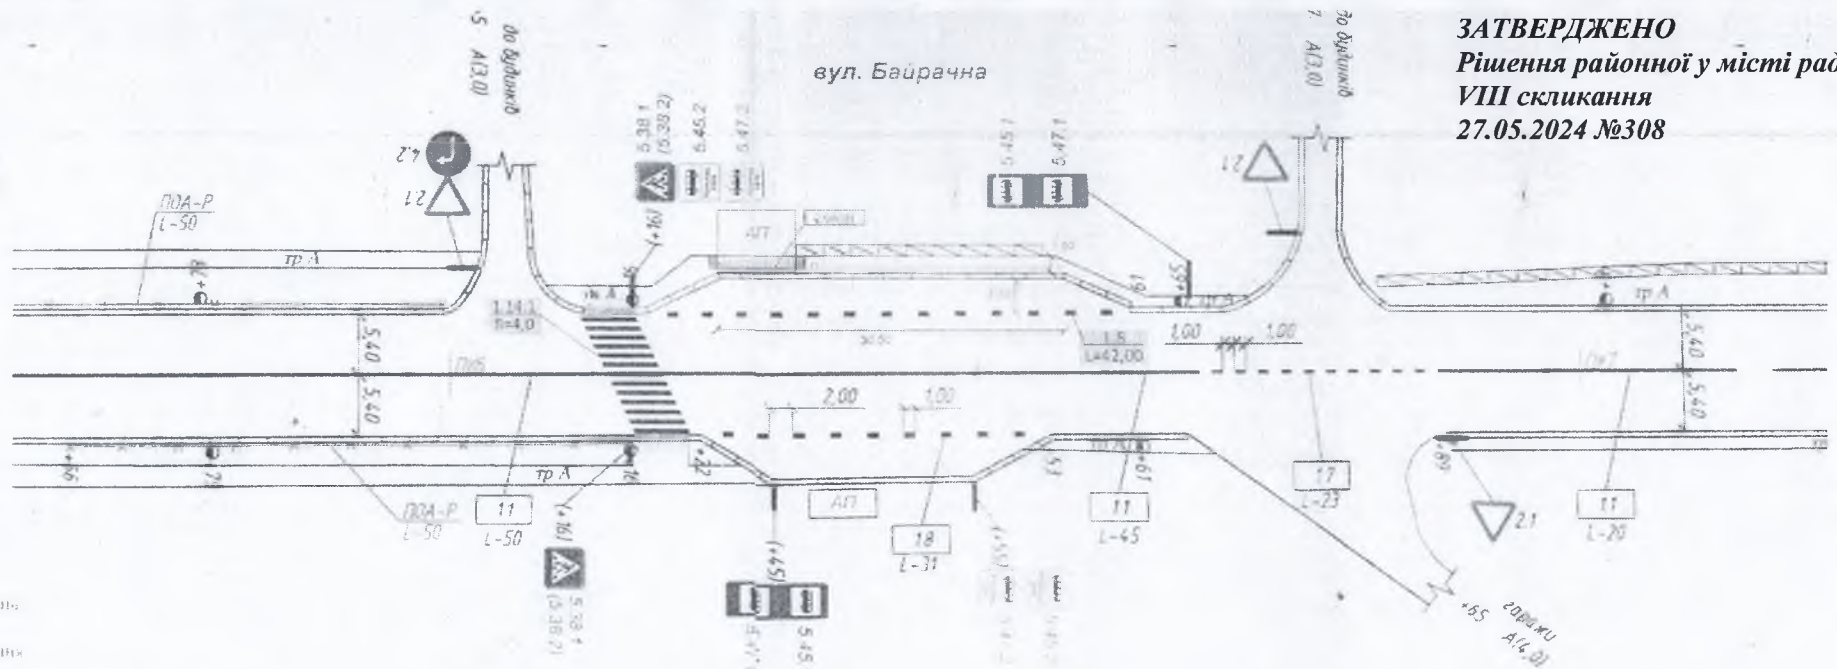

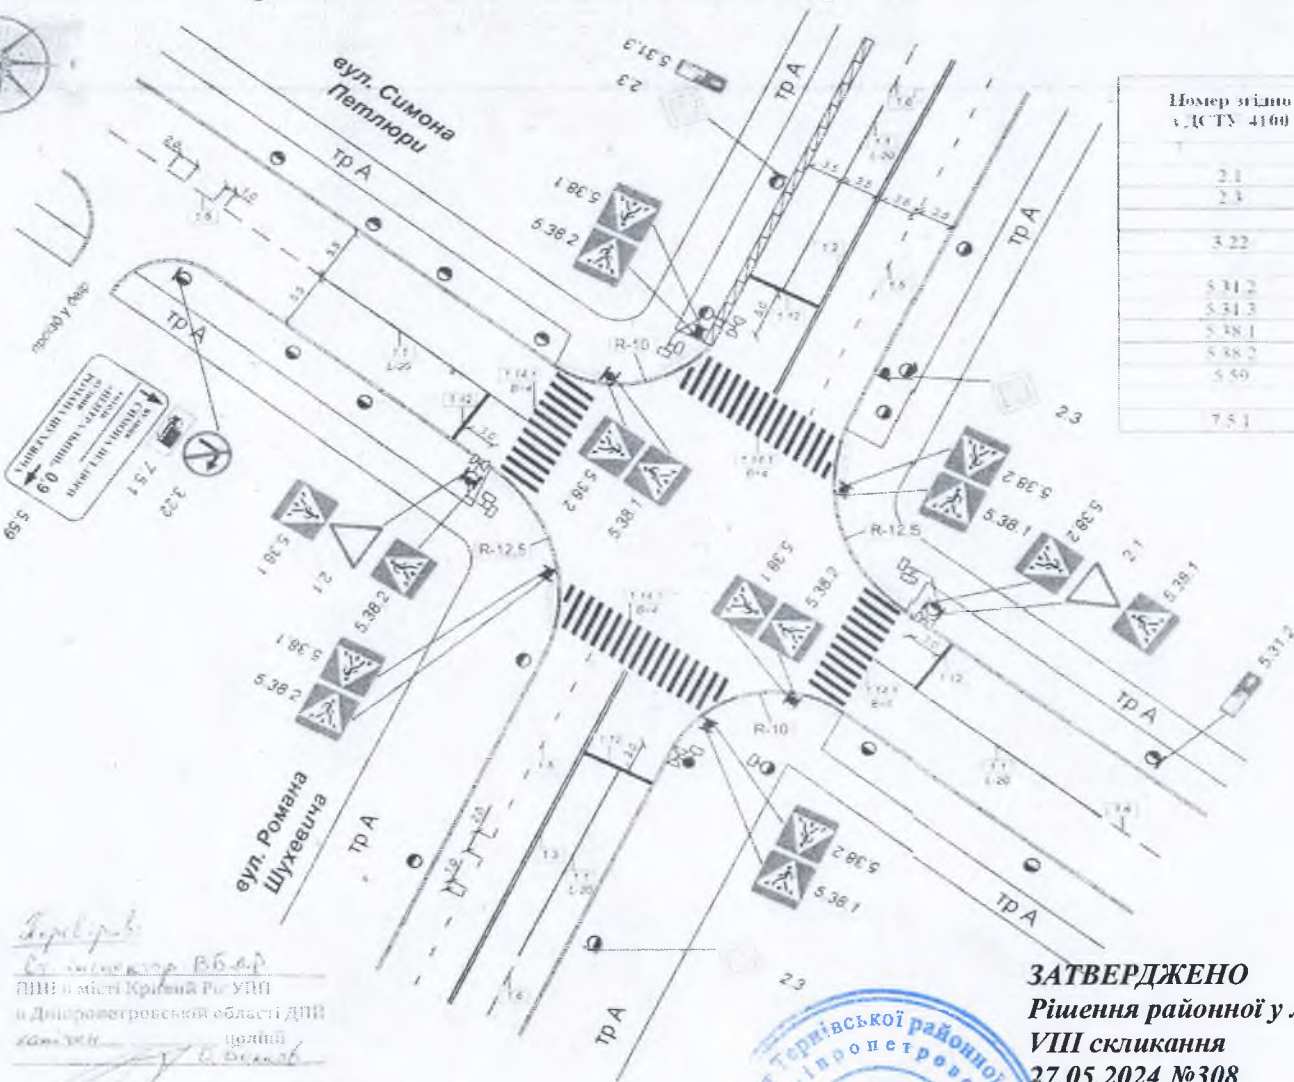

Інженер В.В.А.П.
ПІП в місті Кривий Ріг УПН
в Дніпропетровській області ДПН
целний
В.В.А.П.

Таблиця дорожньої розмітки

Номер згідно з ДСТУ 2587	Довжина, м кількість місць, шт.	Площа кольору, м²		Всього
		білого	жовтого	
Горизонтальна розмітка				
1.1	88.0	8.8	-	-
1.3	70.0	14.0	-	-
1.5	72.0	2.4	-	-
1.6	40.0	2.6	-	-
1.12	25.0	10.0	-	-
1.14.1	53.0	106.0	-	-

Таблиця дорожніх знаків

Номер згідно з ДСТУ 4160	Кількість, шт.		ДВП
	I	II	
	Знаки пріоритету		
2.1	-	2	-
2.3	-	3	-
	Заборонні знаки		
3.22	-	1	-
	Інформаційно-вказівні знаки		
5.31.2	-	1	-
5.31.3	-	1	-
5.38.1	-	8	-
5.38.2	-	8	-
5.59	-	1	-
	Таблички до дорожніх знаків		
7.5.1	-	1	-

Умовні позначки:

- бортовий камінь
- понижений бортовий камінь
- опора освітлення
- стійка до дорожнього знаку
- тактильна плитка
- підпірна стінка

ЗАТВЕРДЖЕНО
Рішення районної у місті ради
VIII скликання
27.05.2024 №308

Згідно з проектом, який знаходиться у справі виконанню районної у місті ради відповідно до спеціаліст загального відділу



Інженер В.В.А.П.
ПІП в місті Кривий Ріг УПН
в Дніпропетровській області ДПН
целний
В.В.А.П.
30.05.2024
Big 20.05.2024


Ім'я	Кіт	Арк	Місц	Підпис	Дата
Розробив	Григорук С.Ю.				

Проект організації дорожнього руху: «Схема організації дорожнього руху по вул. Симона Петлюри перехресті з вул. Романа Шухевича: вдосконалення організації дорожнього руху на зазначеній ділянці з метою ліквідації місця скопичення дорожньо-транспортних пригод»

Схема організації дорожнього руху
Масштаб 1:500

Стадія	Аркуш	Аркушів
II	13	18

ФОП ВЕ. ПІЧКО ВА. ІВЕНТИНА
ВО.ЮДИМІРІВНА

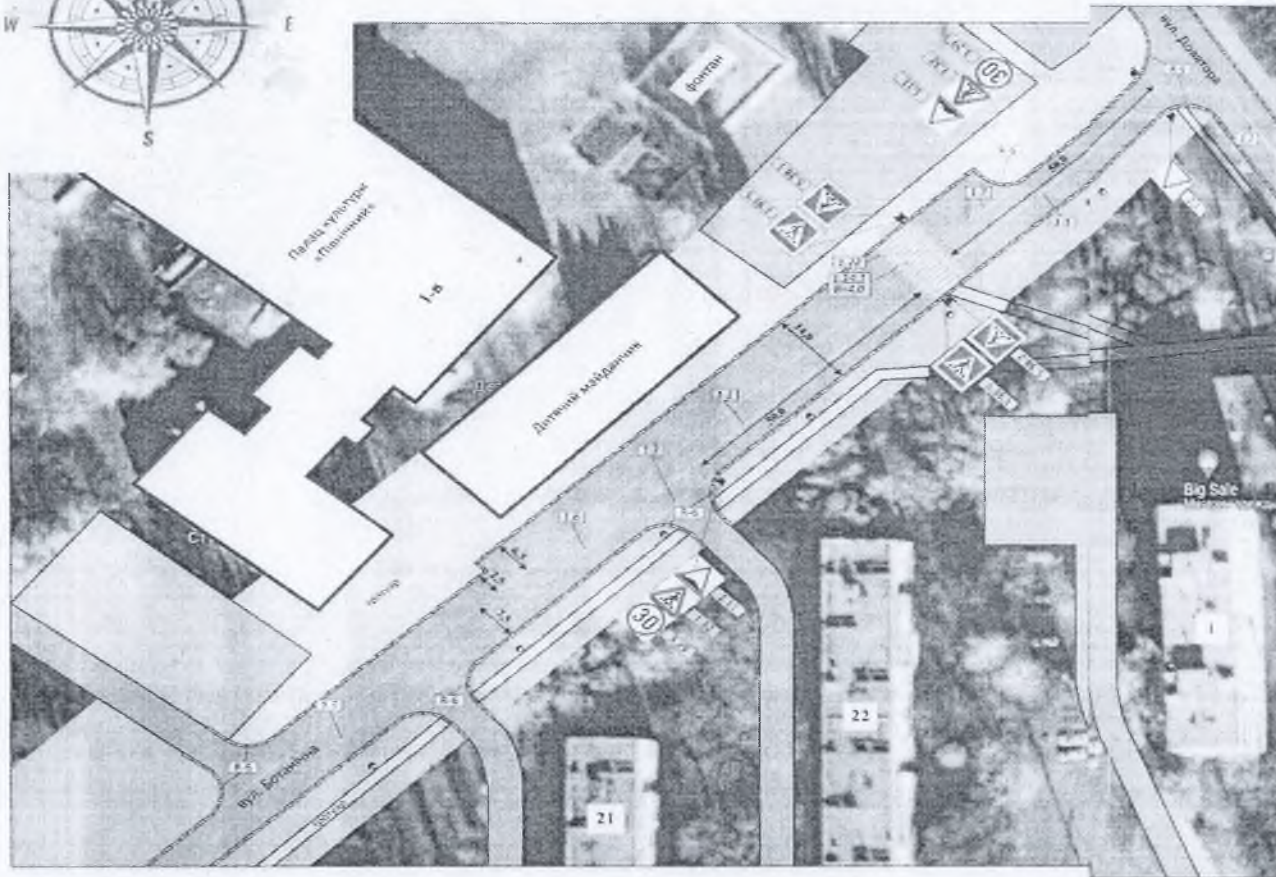

Таблиця дорожніх знаків

Номер згідно з ДСТУ 4100	Кількість, шт.		ДЗП
	Тип розмір		
	I	II	
Попереджувальні знаки			
1.11	2	-	-
1.32	2	-	-
Заборонні знаки			
3.29	2	-	-
Інформаційно-експланативні знаки			
5.38.1	-	-	-
5.38.2	-	-	-

Таблиця дорожньої розмітки

Номер згідно з ДСТУ 2587	Довжина, м	Площа кольору, м²		
		білого	жовтого	чорно-білого
Горизонтальна розмітка				
1.1	108	13.8	-	-
1.6	40	3.2	-	-
1.7	200	10.0	-	-
1.14.1	14	28.0	-	-
1.22	28	3.51	-	-

ЗАТВЕРДЖЕНО

Рішення районної у місті ради

VIII скликання

27.05.2024 №308

Умовні позначки:



Ділянка
в місті Кривий Ріг УП
в Дніпропетровській області ДН
поліції
Згідно з актом № 418/4/19/01-2024
від 20.05.2024

Проект організації дорожнього руху: «Схема організації дорожнього руху по вул. Ботанична, пішохідний перехід біля ПК «Північний»: вдосконалення організації дорожнього руху на зазначеній ділянці, а саме створити безпечний перехід автодороги по вул. Ботанична до палацу культури «Північний»								
Ім.	К.т.	Д.к.	М.к.	П.к.	Д.к.			
Розроб.	Григорук С.Ю.							
Схема організації дорожнього руху Масштаб 1:1000						Стаття	Аркуш	Аркушів
						П	13	18
						ФОН ВЕЛИЧКО ВАЛЕНТИНА ВОЛОДИМИРІВНА		


ЗАТВЕРДЖЕНО

Рішення районної у місті ради

VIII скликання

27.05.2024 №308

Схема організації дорожнього руху

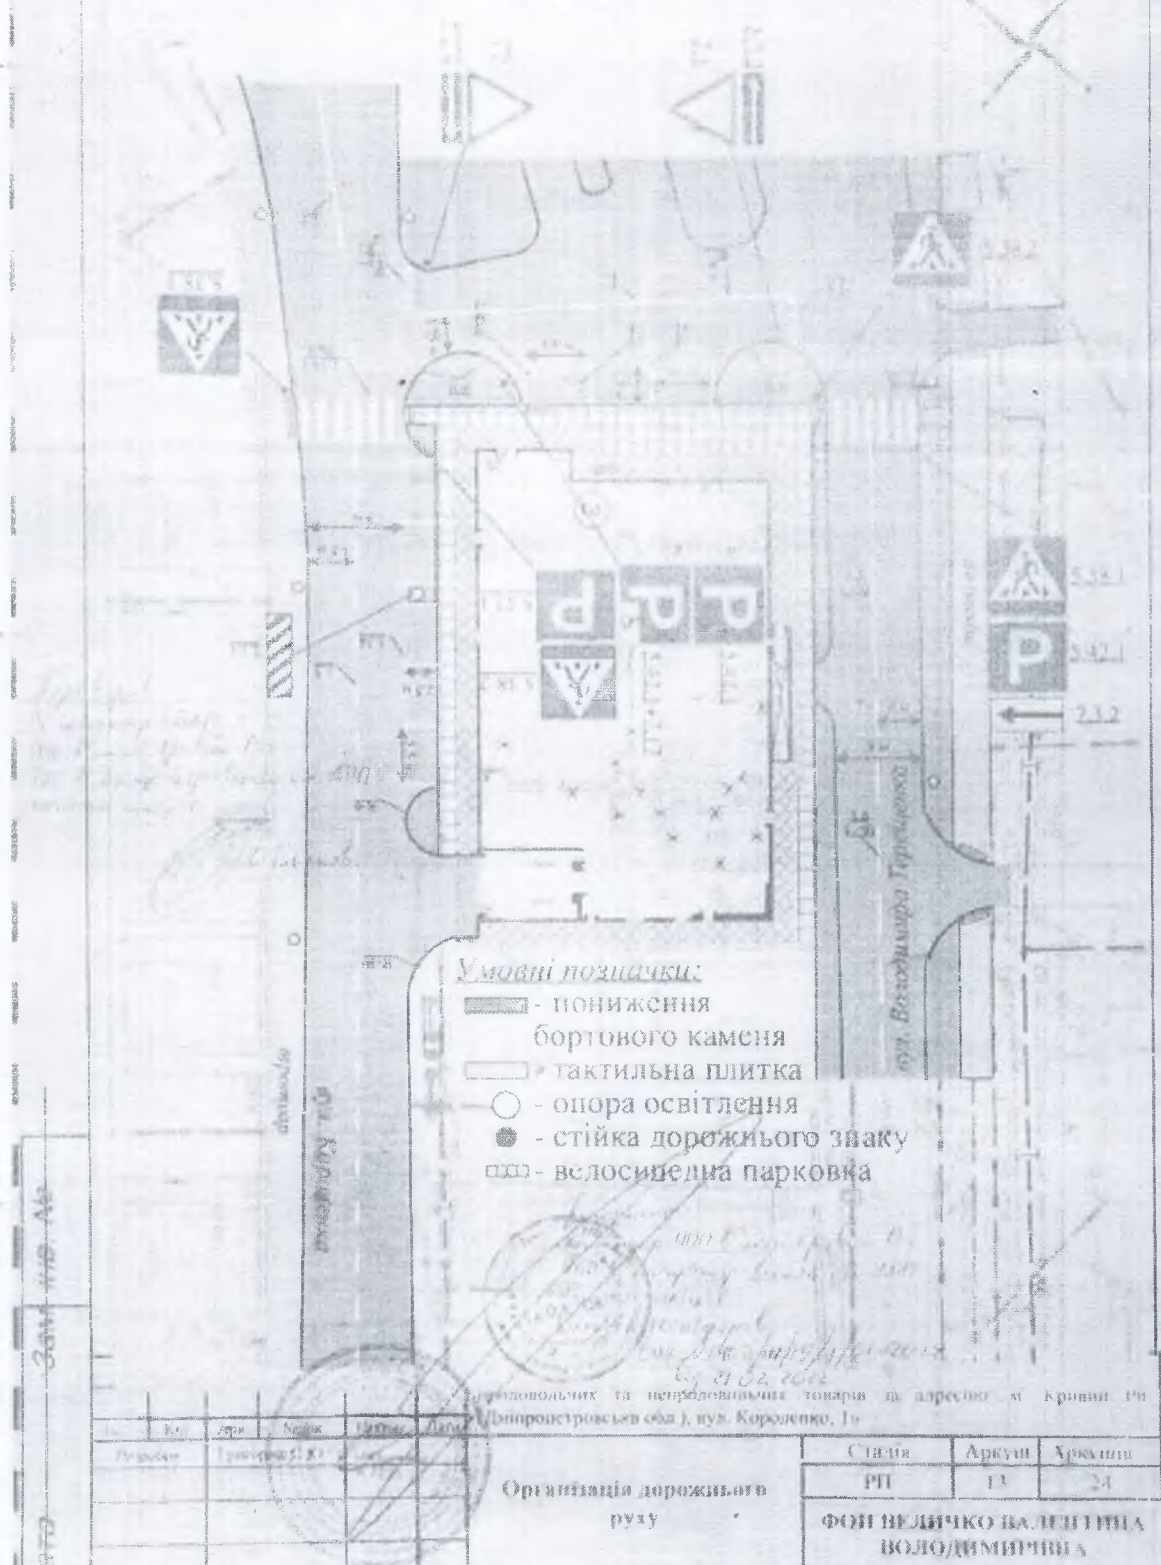

Умовні позначки:

- пониження бортового каменя
- тактильна плитка
- - опора освітлення
- - стійка дорожнього знаку
- - велосипедна парковка

Додатково до схематичного плану, який знаходиться в архіві міської ради, додається схема організації дорожнього руху на вулицях Короленка та Володимира Терещенка в районі будинків 3 та 4 по вулиці Володимира Терещенка.

Організація дорожнього руху

Стадія	Аркуш	Аркушів
ІП	13	24
ФОП ВЕЛИЧКО ВАЛЕНТИНА ВОЛОДИМИРІВНА		

Зам інв. №

і дата

№	Кл.	Арх.	Видок	Підпис	Дата
1					
2					
3					
4					
5					
6					
7					
8					
9					
10					

Проект організації дорожнього руху: «Схема організації дорожнього руху по вул. Короленка та вул. Володимира Терещенка – переїзд між ними: вдосконалення організації дорожнього руху безпечного переїзду між вулицями Короленка та Володимира Терещенка в районі будинків 3 та 4 по вул. Володимира Терещенка»

Копії матеріалів
попереднього погодження
схеми ОДР


Стадія	Аркуш	Аркушів
II	14	18
ФОП ВЕЛИЧКО ВАЛЕНТИНА ВОЛОДИМИРІВНА		

ЗАТВЕРДЖЕНО

Рішення районної у місті ради

VIII скликання

27.05.2024 №308

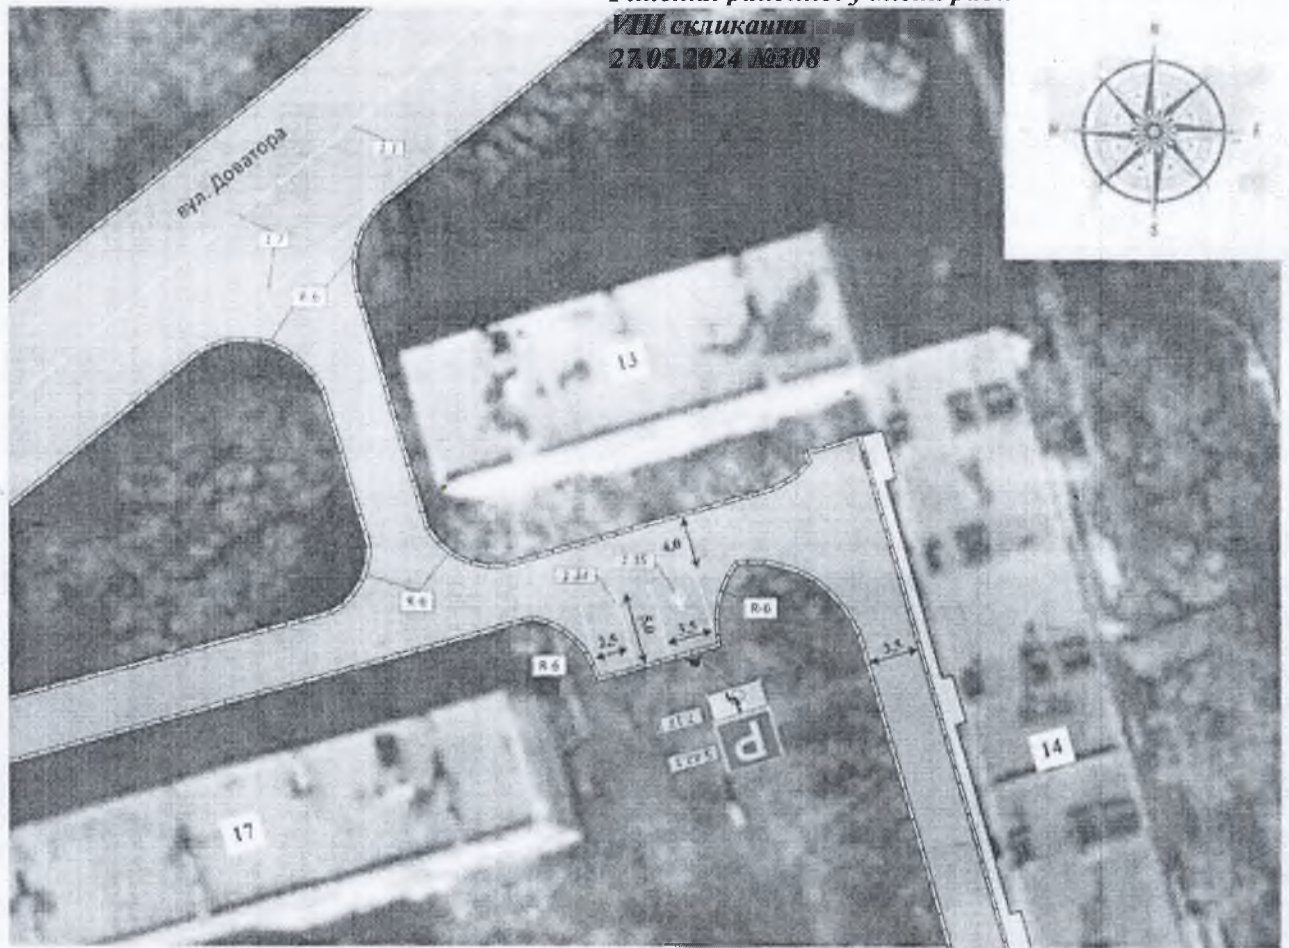

Умовні позначки:

- бортовий камінь
- стійка дорожнього знаку
- понижений бортовий камінь
- існуюча дорожня розмітка
- нова дорожня розмітка
- новий дорожній знак
- тактильна плитка

Таблиця дорожніх знаків

Номер згідно ДСТУ 4100	Кількість, шт.		ДПП
	Типорозмір		
	I	II	
	<i>Інформаційно-вказівні знаки</i>		
5.42.1	1	-	-
Разом	1	-	-
	<i>Табличка до дорожніх знаків</i>		
7.17	1	-	-
Разом	1	-	-

Таблиця дорожньої розмітки

Номер згідно ДСТУ 2587	Довжина, м / кількість мішень, шт.	Площа кольору, м ²		
		білого	жовтого	чорно-білого
Горизонтальна розмітка				
1.31	21.2	2.12	-	-
1.35	1	0.5	-	-
Разом	21.2 / 1	2.62	-	-

Горобіш В.В.
ІНП в місті Кривий Ріг УПІ
в Дніпропетровській області ДПП
КДЛ 7064

Горобіш В.В.
Командир
ІНП в місті Кривий Ріг УПІ
в Дніпропетровській області ДПП
КДЛ 7064
Згідно з б.н. №468/11/16/1/0-2024
619 20.05.2024

Проект організації дорожнього руху: «Схема організації дорожнього руху по Доватора будинок 14 (1 під'їзд): вдосконалення організації дорожнього руху на зазначеній ділянці, а саме створення місця для паркування, у тому числі «Водій з інвалідністю»

Схема організації
дорожнього руху
Масштаб 1:500

Стадія	Аркуш	Аркушів
ІІ	13	19
ФОП ВЕЛІЧКО ВАЛЕНТИНА ВОЛОДИМИРІВНА		

