

**КОПІЯ****ТЕРНІВСЬКА РАЙОННА У МІСТІ РАДА****Р І Ш Е Н Н Я**
(XXII сесія VIII скликання)04.08.2023

м. Кривий Ріг

№ 234

Г
Про затвердження схем організації
дорожнього руху по вул. Володимира
Терещенка та вул. Канадська
Г

Розглянувши проект товариства з обмеженою відповідальністю «АНТАРЕС КР» від 24.07.2023 № 9/01 щодо організації дорожнього руху «Реконструкція нежитлової будівлі під багатофункціональний комплекс за адресою: Дніпропетровська обл., м. Кривий Ріг, вулиця Терещенка Володимира, будинок 1е», проект організації дорожнього руху «Схема організації дорожнього руху по вул. Канадська, а саме: перенесення існуючої зупинки громадського транспорту між дорогою на вул. Кар'єрна до провулку Опаріна (за рухом на Веселі Терни). Зміни в існуючу схему організації дорожнього руху по вул. Канадська біля зупинки громадського транспорту «Першотравневий кар'єр», погоджені полком патрульної поліції в місті Кривий Ріг УПП в Дніпропетровській області ДПП, та Вимогу (припис) Національної патрульної поліції від 14.04.2023 № 68, з метою забезпечення безпеки дорожнього руху в Тернівському районі міста Кривого Рогу Дніпропетровської області, керуючись законами України «Про дорожній рух», «Про автомобільні дороги», відповідно до рішення Криворізької міської ради від 31.03.2016 № 381 «Про обсяг і межі повноважень районних у місті рад та їх виконавчих органів», районна у місті рада **вирішила:**

1. Затвердити схеми організації дорожнього руху:
 - 1.1. Реконструкція нежитлової будівлі під багатофункціональний комплекс за адресою: Дніпропетровська обл., м. Кривий Ріг, вулиця Терещенка Володимира, будинок 1е» (додається).
 - 1.2. Схема організації дорожнього руху по вул. Канадська, а саме: перенесення існуючої зупинки громадського транспорту між дорогою на вул. Кар'єрна до провулку Опаріна (за рухом на Веселі Терни). Зміни в існуючу схему організації дорожнього руху по вул. Канадська біля зупинки громадського транспорту «Першотравневий кар'єр» (додається).
2. Координацію роботи щодо виконання даного рішення покласти на заступника голови районної у місті ради Вадима Бальваса, контроль - на постійну комісію районної у місті ради з питань транспорту, зв'язку та комунального господарства (Наталія Шевченко).


Голова районної у місті ради

Сергій КУШНІР

Згідно з оригіналом
Завідувач загального відділу

Олена МІЩУК

04.08.2023

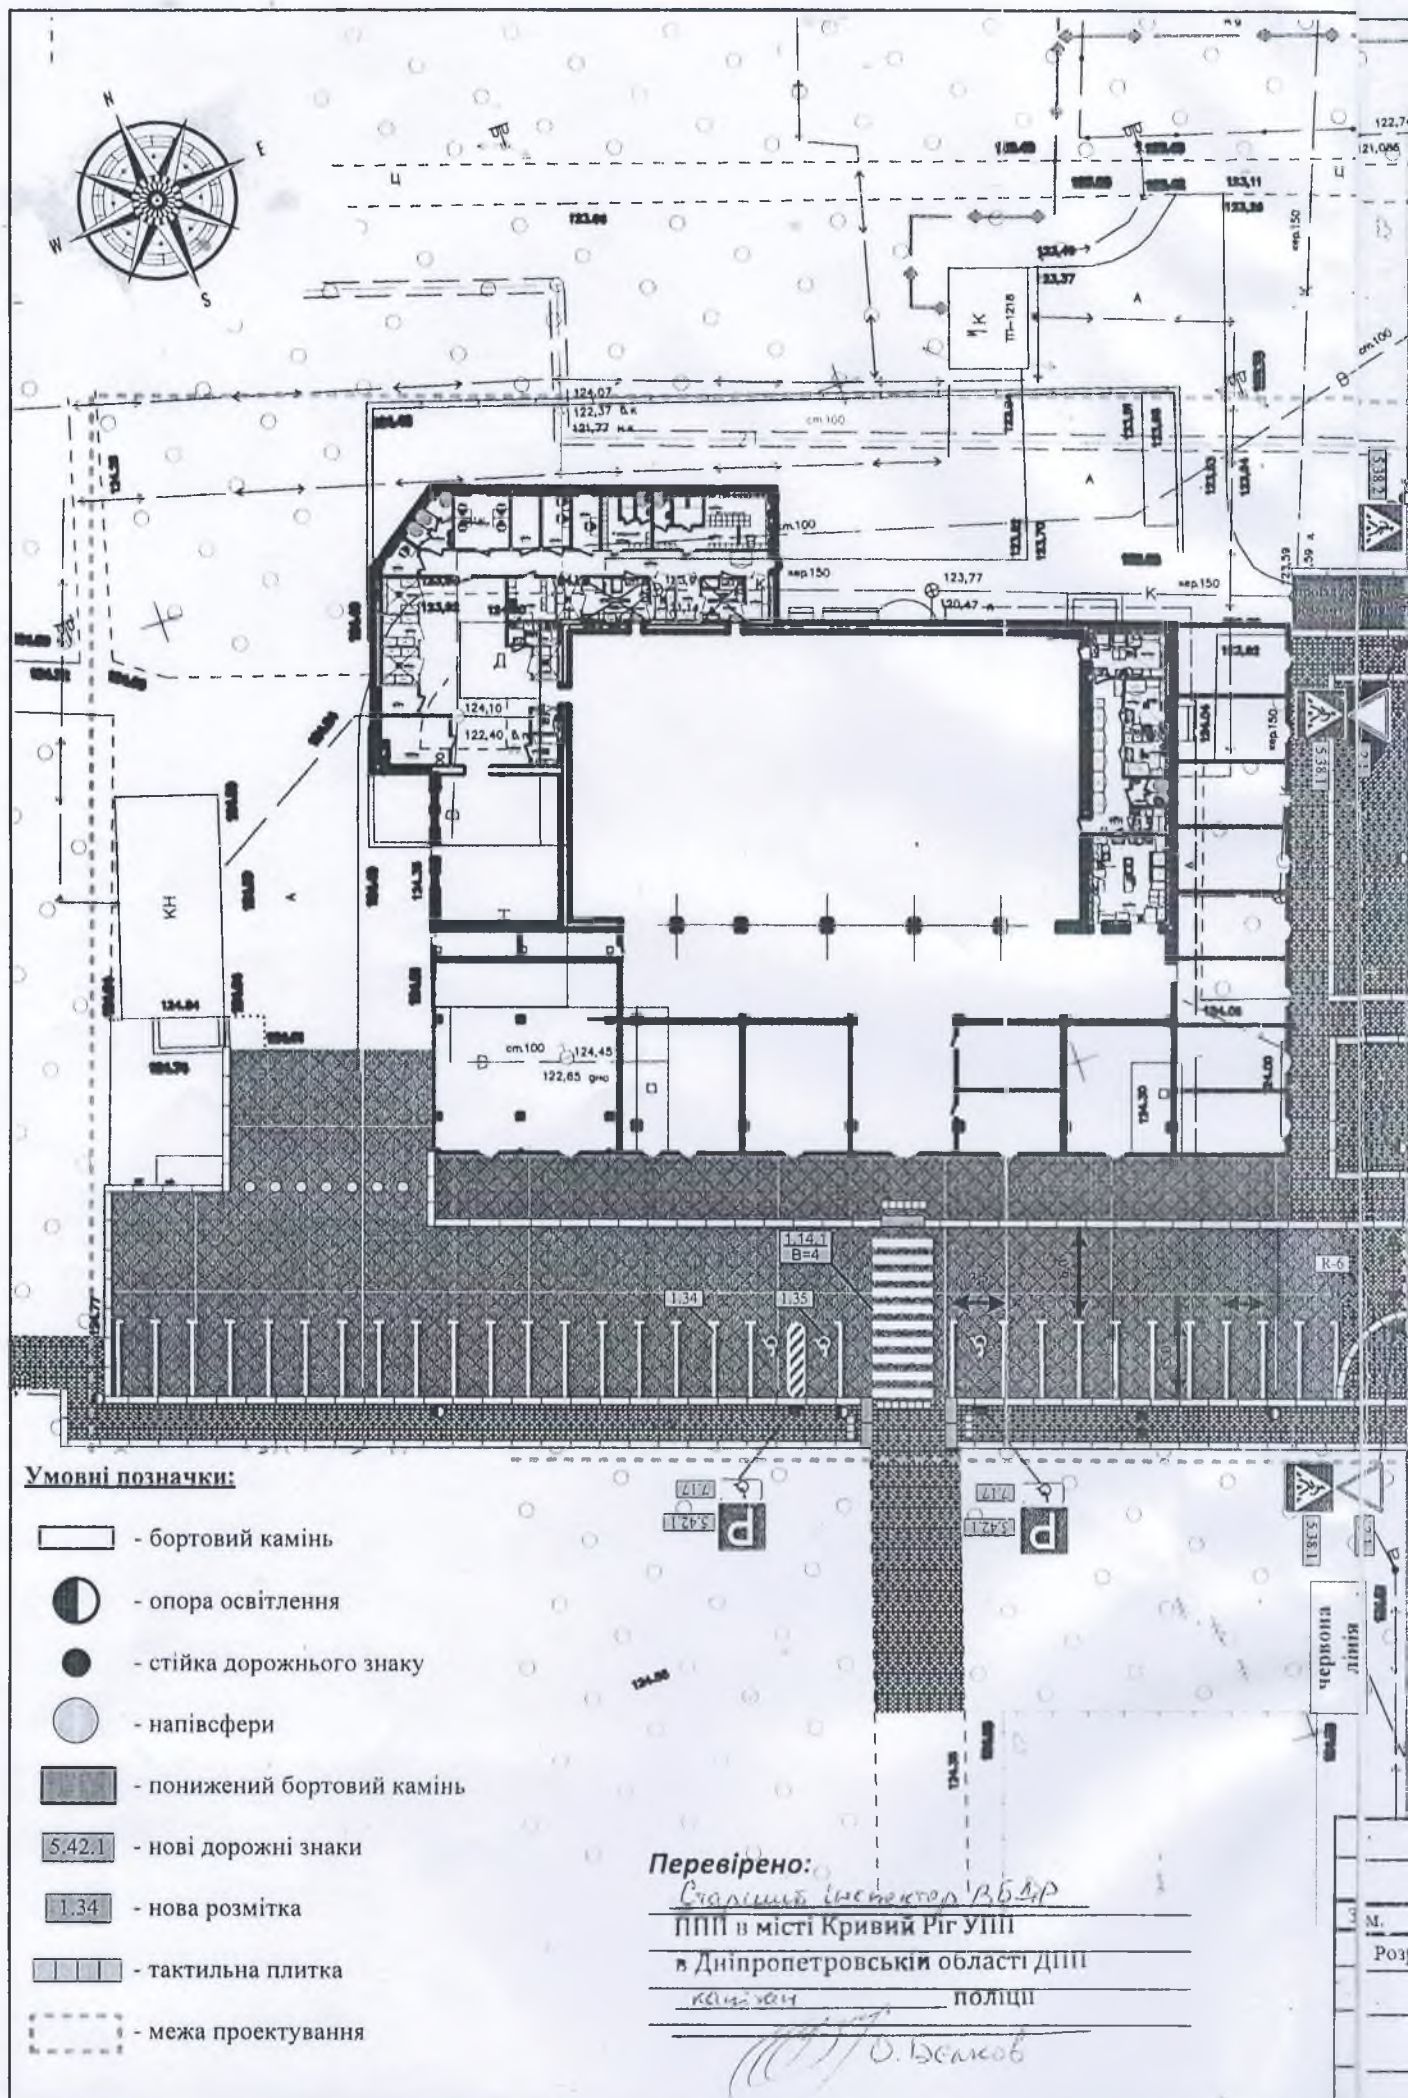

Таблиця дорожніх знаків

ЗАТВЕРДЖЕНО

Рішення районної у місті ради

VIII скликання

04.08.2023 №237

Номер згідно з ДСТУ 4100	Кількість		
	Типорозмір		
	I	II	III
Знаки пріоритету			
2.1	-	2	-
Інформаційно-вказівні знаки			
5.38.1	-	4	-
5.38.2	-	4	-
5.42.1	-	4	-
Табличка до дорожніх знаків			
7.6.7	-	1	-
7.17	-	2	-

Таблиця дорожньої розмітки

Номер згідно з ДСТУ 2587	Довжина, м/ кіль-сть місць, шт.	Площа кольору, м ²		
		білого	жовтого	чорно-білого
Горизонтальна розмітка				
1.14.1	21,0	38,0	-	-
1.34	202,4	20,24	-	-
1.35	3	1,5	-	-

Таблиця дорожнього огородження

Класифікація (групи дорожніх огорожень) згідно з ДСТУ 8751	Кількість, од.
Обмежувальні конструкції напівсферичні (огородження третьої групи)	7

Погоджено:

Командир
ПІП в місті Кривий Ріг УПП
в Дніпропетровській області ДПП
поліції

згідно з вказівкою №4745/41/19/1/01-2023
вс 19.07.2023



М.	Кіл.	Арк.	Надк.	Підпис	Дата	Проект організації дорожнього руху: «Реконструкція нежитлової будівлі під багатофункціональний комплекс за адресою: Дніпропетровська обл., м. Кривий Ріг, вулиця Терешенка Володимира, будинок 1е»		
Розробив	Григораш С.Ю.							
Схема організації дорожнього руху Масштаб 1:500						Стадія	Аркуш	Аркушів
						РП	13	28
						ФОП ВЕЛИЧКО ВАЛЕНТИНА		

[illegible]

- - бортовий камінь
- - опора освітлення
- - стійка дорожнього знаку
- - нові дорожні знаки
- - нова розмітка
- - тактильна плитка

ППП в місті Кривий Ріг УАП
в Дніпропетровській області ДП
449804 поліції

31/08/23
19/01/23
01.02.2023

Зм.	Кіл.	Друк.
Розробив		Григорів


вул. Канадська

ЗАТВЕРДЖЕНО

Рішення районної у місті ради

VIII скликання

04.08.2023 №237

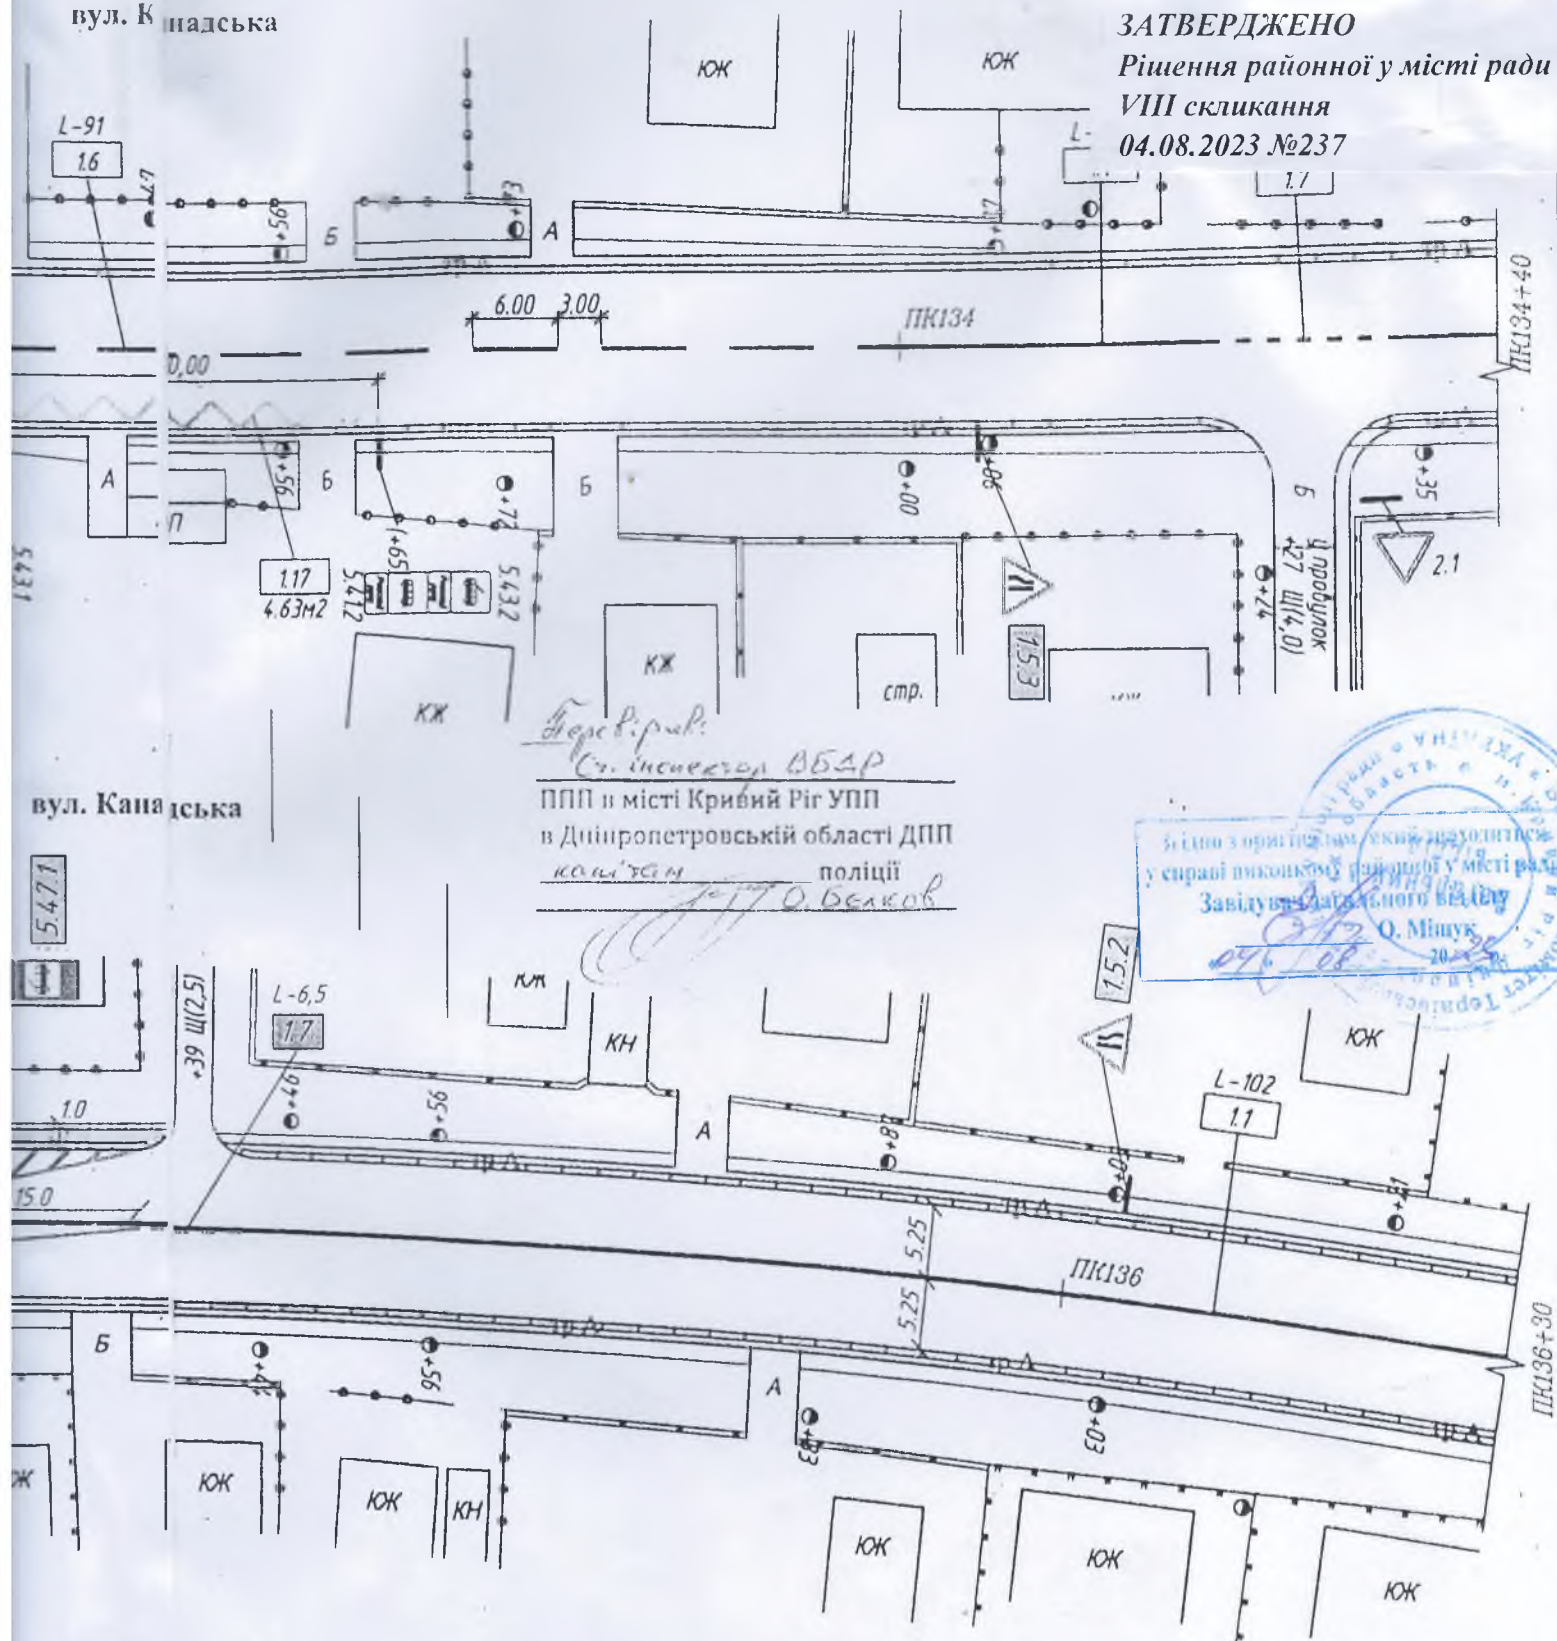

Затвердив:
Ст. інспектор ВБАР
ППП в місті Кривий Ріг УПП
в Дніпропетровській області ДПП
капітан поліції
О.Белков



Згідно з рішенням, який розглянутий
у справі проконкретизації у місті ради
Завідуючий районного відділу
О.Мішук
04.08.2023

Проект організації дорожнього руху: «Схема організації дорожнього руху по вул. Канадська, а саме: перенесення існуючої зупинки громадського транспорту між дорогою на вул. Кар'єрна до провулку Опаріна (за рухом на Веселі Терни). Зміни в існуючій схемі організації дорожнього руху по вул. Канадська біля зупинки громадського транспорту «Першотравневий кар'єр»

Кіл	Арк.	№док	Підпис	Дата
Розробив	Григораш С.Ю.			

Схема організації
дорожнього руху №1
Масштаб 1:500

Стадія	Аркуш	Аркушів
РП	14	20
ФОП ВЕЛИЧКО ВАЛЕНТИНА ВОЛОДИМИРІВНА		

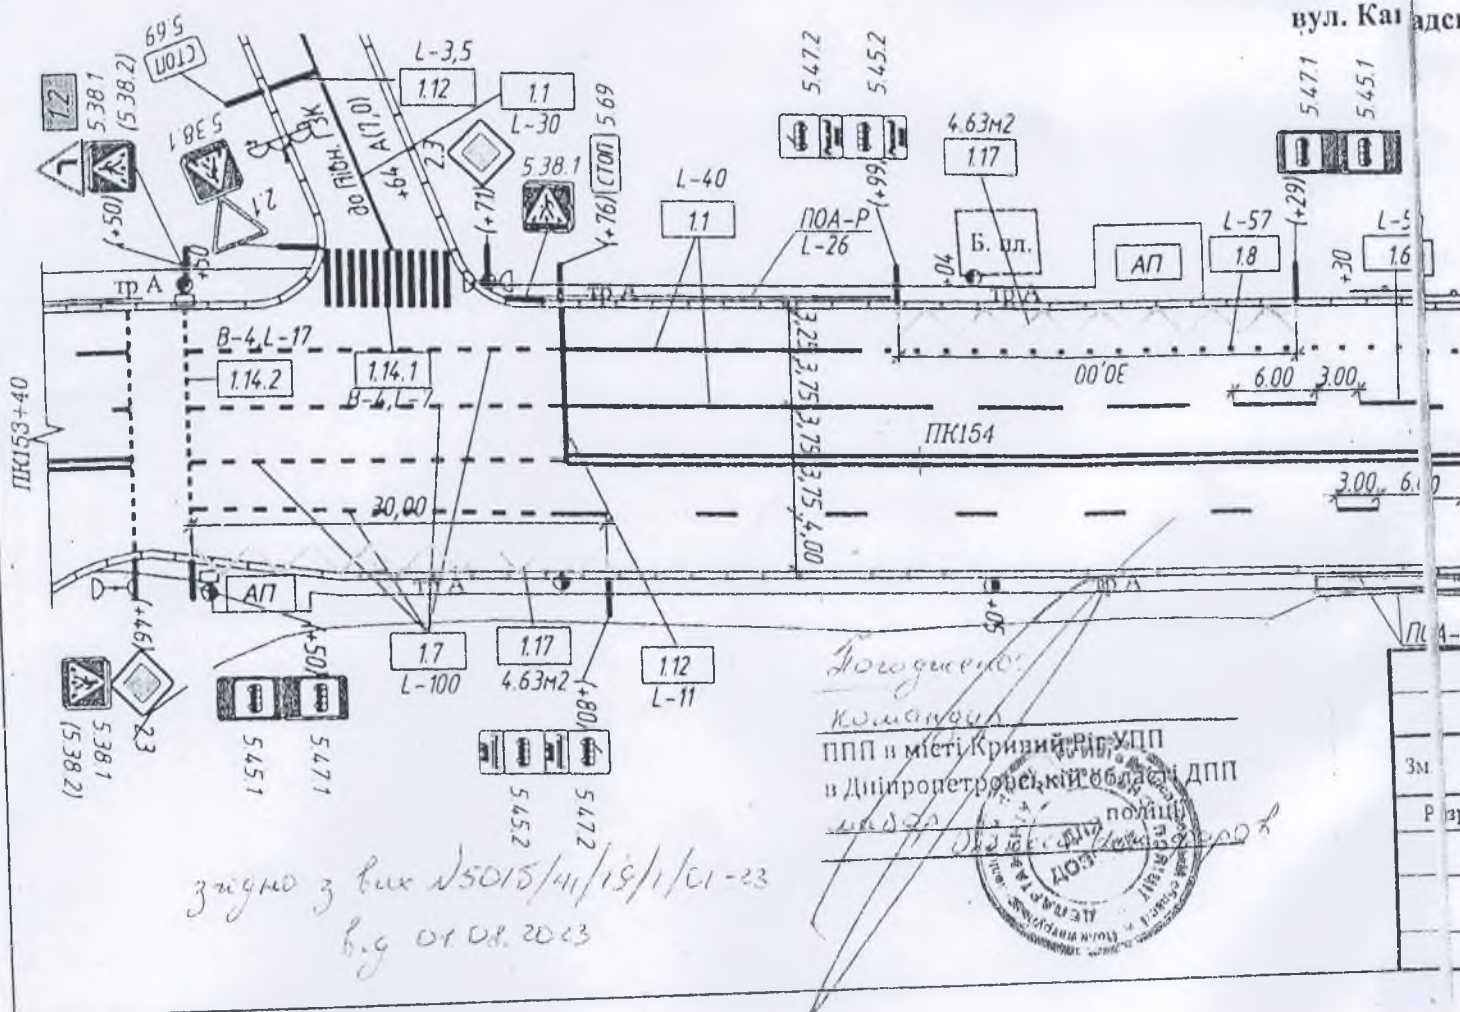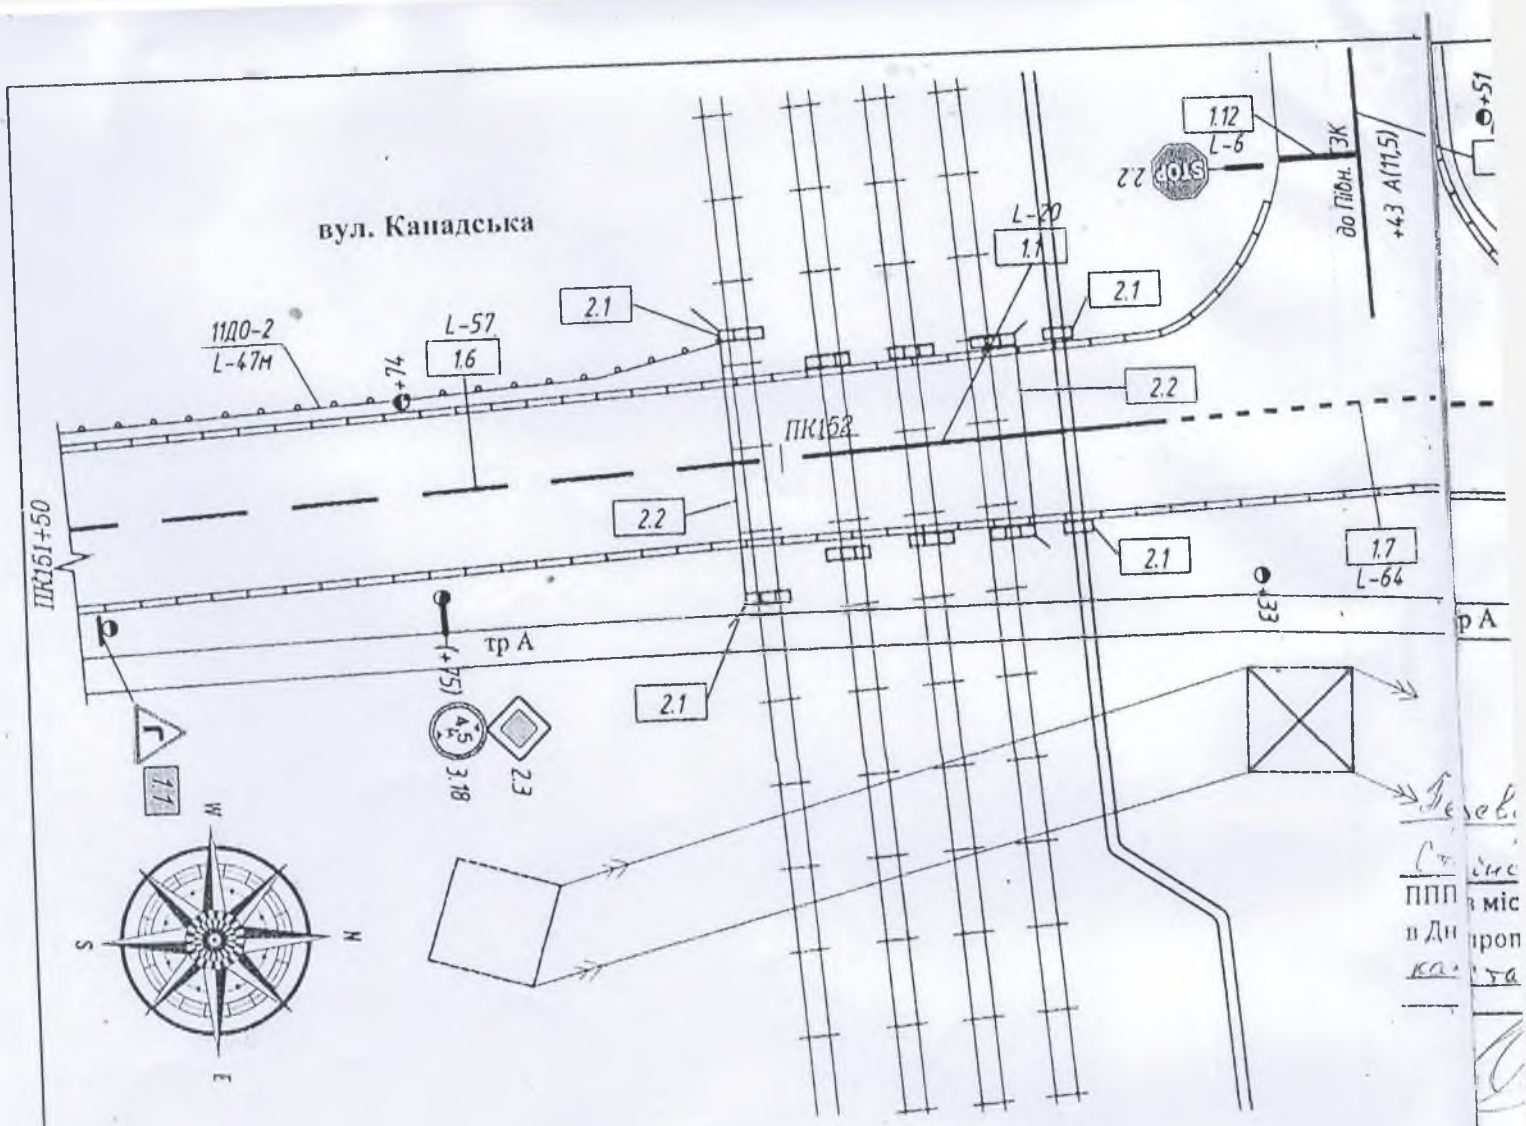

Подано:
 Командир
 ПП в місті Кривий Ріг
 в Дніпропетровській області
 ДП
 [Signature]
 [Stamp: ДП Дніпропетровська область]
 [Stamp: ДП Дніпропетровська область]

згідно з вих. №5015/41/18/1/01-23
 в.г. 01.08.2023

*Рішення районної у місті ради
VIII скликання
04.08.2023 №237*



						Проект організації дорожнього руху: «Схема організації дорожнього руху по вул. Канадська, а саме: перенесення існуючої зупинки громадського транспорту між дорогою на вул. Кар'єрна до провулку Опаріна (за рухом на Веселі Терни). Зміни в існуючу схему організації дорожнього руху по вул. Канадська біля зупинки громадського транспорту «Першотравневий кар'єр»
Зм.	Кіл.	Арк.	Малок	Підпис	Дата	
Розробив		Григораш С. Ю.				Схема організації дорожнього руху №2 Масштаб 1:500 Стадія РП ФОП ВЕЛИЧКО ВАЛЕНТИНА ВОЛОДИМИРІВНА
						Аркуш 15
						Аркушів 20