



ТЕРНІВСЬКА РАЙОННА У МІСТІ РАДА

Р І Ш Е Н Н Я
(XXII сесія VIII скликання)

КОПІЯ

04.08.2023

м. Кривий Ріг

№ 237

Про затвердження схем організації
дорожнього руху по вул. Володимира
Тереценка та вул. Канадська

Розглянувши проект товариства з обмеженою відповідальністю «АНТАРЕС КР» від 24.07.2023 № 9/01 щодо організації дорожнього руху «Реконструкція нежитлової будівлі під багатофункціональний комплекс за адресою: Дніпропетровська обл., м. Кривий Ріг, вулиця Тереценка Володимира, будинок 1е», проект організації дорожнього руху «Схема організації дорожнього руху по вул. Канадська, а саме: перенесення існуючої зупинки громадського транспорту між дорогою на вул.Кар'єрна до провулку Опаріна (за рухом на Веселі Терни). Зміни в існуючу схему організації дорожнього руху по вул. Канадська біля зупинки громадського транспорту «Першотравневий кар'єр», погоджені полком патрульної поліції в місті Кривий Ріг УПП в Дніпропетровській області ДПП, та Вимогу (припис) Національної патрульної поліції від 14.04.2023 № 68, з метою забезпечення безпеки дорожнього руху в Тернівському районі міста Кривого Рогу Дніпропетровської області, керуючись законами України «Про дорожній рух», «Про автомобільні дороги», відповідно до рішення Криворізької міської ради від 31.03.2016 № 381 «Про обсяг і межі повноважень районних у місті рад та їх виконавчих органів», районна у місті рада **вирішила:**

1. Затвердити схеми організації дорожнього руху:
 - 1.1. Реконструкція нежитлової будівлі під багатофункціональний комплекс за адресою: Дніпропетровська обл., м. Кривий Ріг, вулиця Тереценка Володимира, будинок 1е» (додається).
 - 1.2. Схема організації дорожнього руху по вул. Канадська, а саме: перенесення існуючої зупинки громадського транспорту між дорогою на вул.Кар'єрна до провулку Опаріна (за рухом на Веселі Терни). Зміни в існуючу схему організації дорожнього руху по вул. Канадська біля зупинки громадського транспорту «Першотравневий кар'єр» (додається).
2. Координацію роботи щодо виконання даного рішення покласти на заступника голови районної у місті ради Вадима Бальваса, контроль - на постійну комісію районної у місті ради з питань транспорту, зв'язку та комунального господарства (Наталія Шевченко).

Голова районної у місті ради


Сергій КУШНІР

Згідно з оригіналом
Завідувач загального відділу

04.08.2023

Олена МІЩУК



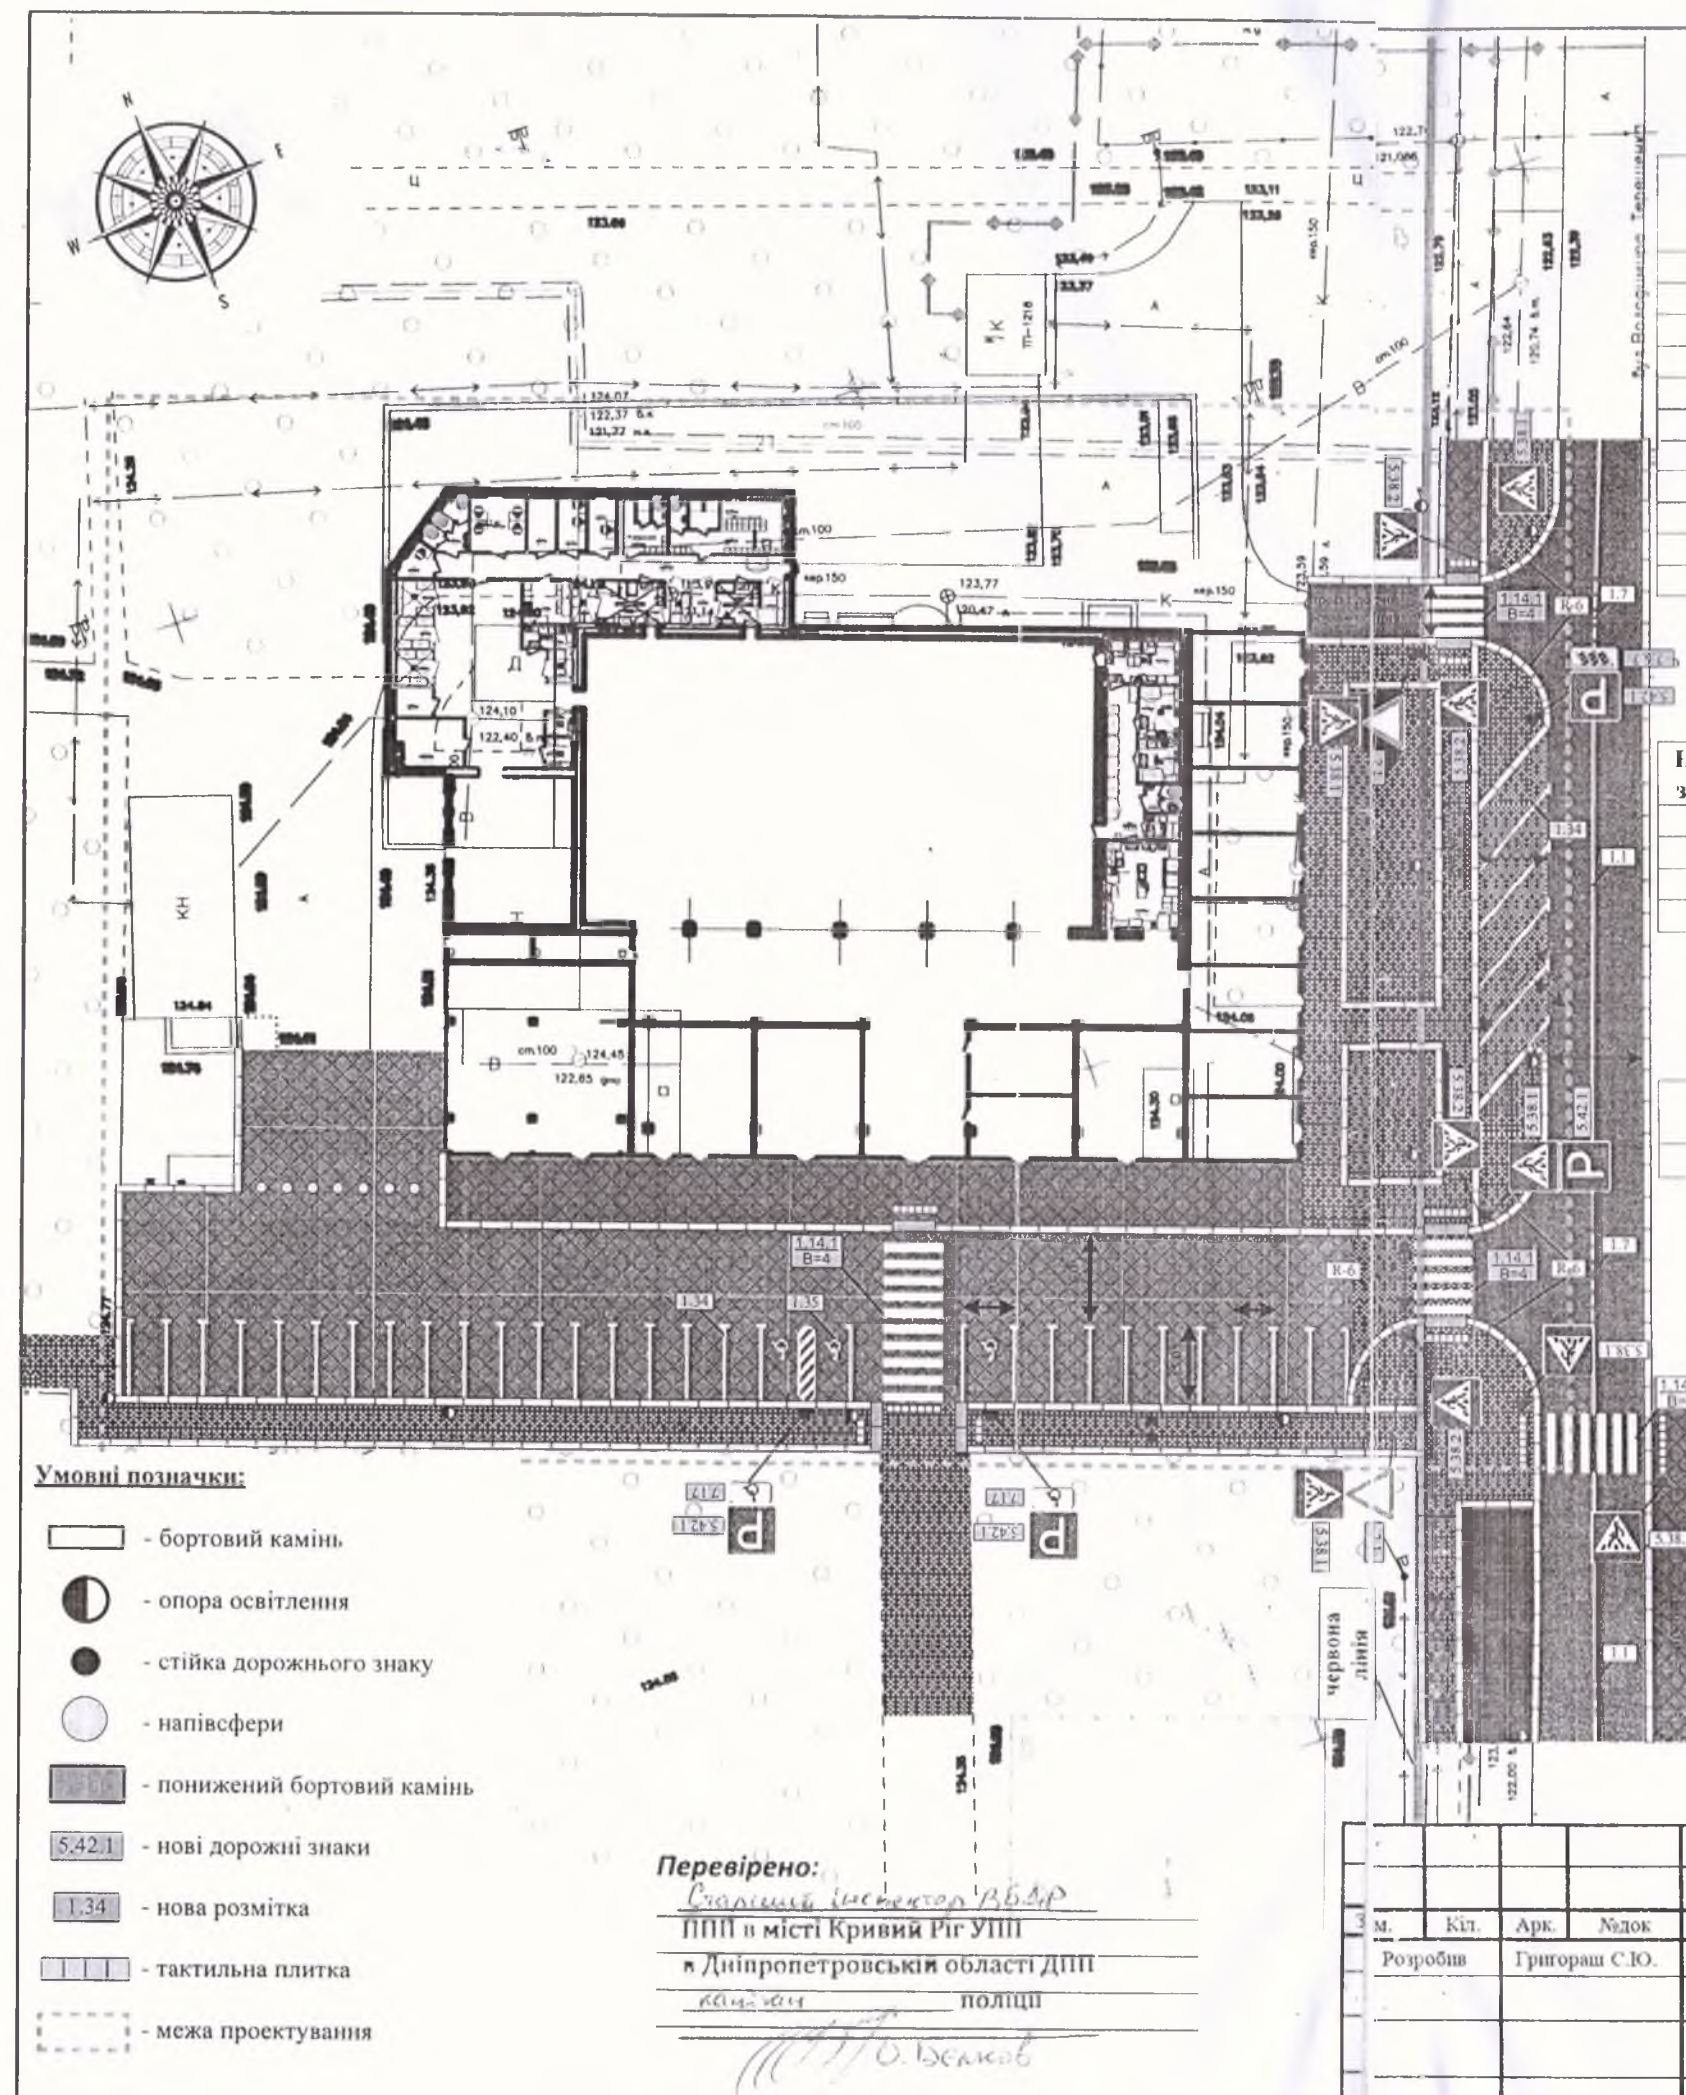

Умовні позначки:

- бортовий камінь
- опора освітлення
- стійка дорожнього знаку
- напівсфери
- понижений бортовий камінь
- нові дорожні знаки
- нова розмітка
- тактильна плитка
- межа проектування

Перевірено:

Старший інспектор ВБДР
ПДП в місті Кривий Ріг УПП
Дніпропетровської області ДПП
поліції

Таблиця дорожніх знаків

ЗАТВЕРДЖЕНО
Рішення районної у місті ради
VIII скликання
04.08.2023 №237

Номер згідно з ДСТУ 4100	Кількість	
	Типорозмір	II
Знаки пріоритету		
2.1	-	2
Інформаційно-вказівні знаки		
5.38.1	-	4
5.38.2	-	4
5.42.1	-	4
Табличка до дорожніх знаків		
7.6.7	-	1
7.17	-	2

Таблиця дорожньої розмітки

Номер згідно з ДСТУ 2587	Довжина, м/кіль-сть місць, шт.	Площа кольору, м ²		
		білого	жовтого	чорно-білого
Горизонтальна розмітка				
1.14.1	21,0	38,0	-	-
1.34	202,4	20,24	-	-
1.35	3	1,5	-	-

Таблиця дорожнього огородження

Класифікація (групи дорожніх огорожень) згідно з ДСТУ 8751	Кількість, од.
Обмежувальні конструкції напівсферичні (огородження третьої групи)	7


Погоджено:

К.О.Мандар
ПДП в місті Кривий Ріг УПП
Дніпропетровської області ДПП
поліції
Згідно з протоколом №4148/41/19/1/01-2023
19.07.2023

Проект організації дорожнього руху: «Реконструкція нежитлової будівлі під багатофункціональний комплекс за адресою: Дніпропетровська обл., м. Кривий Ріг, вулиця Терещенка Володимира, будинок 1с»


Схема організації
дорожнього руху
Масштаб 1:500

Стадія	Аркуш	Аркушів
РП	13	28
ФОП ВЕЛІЧКО ВАЛЕНТИНА		

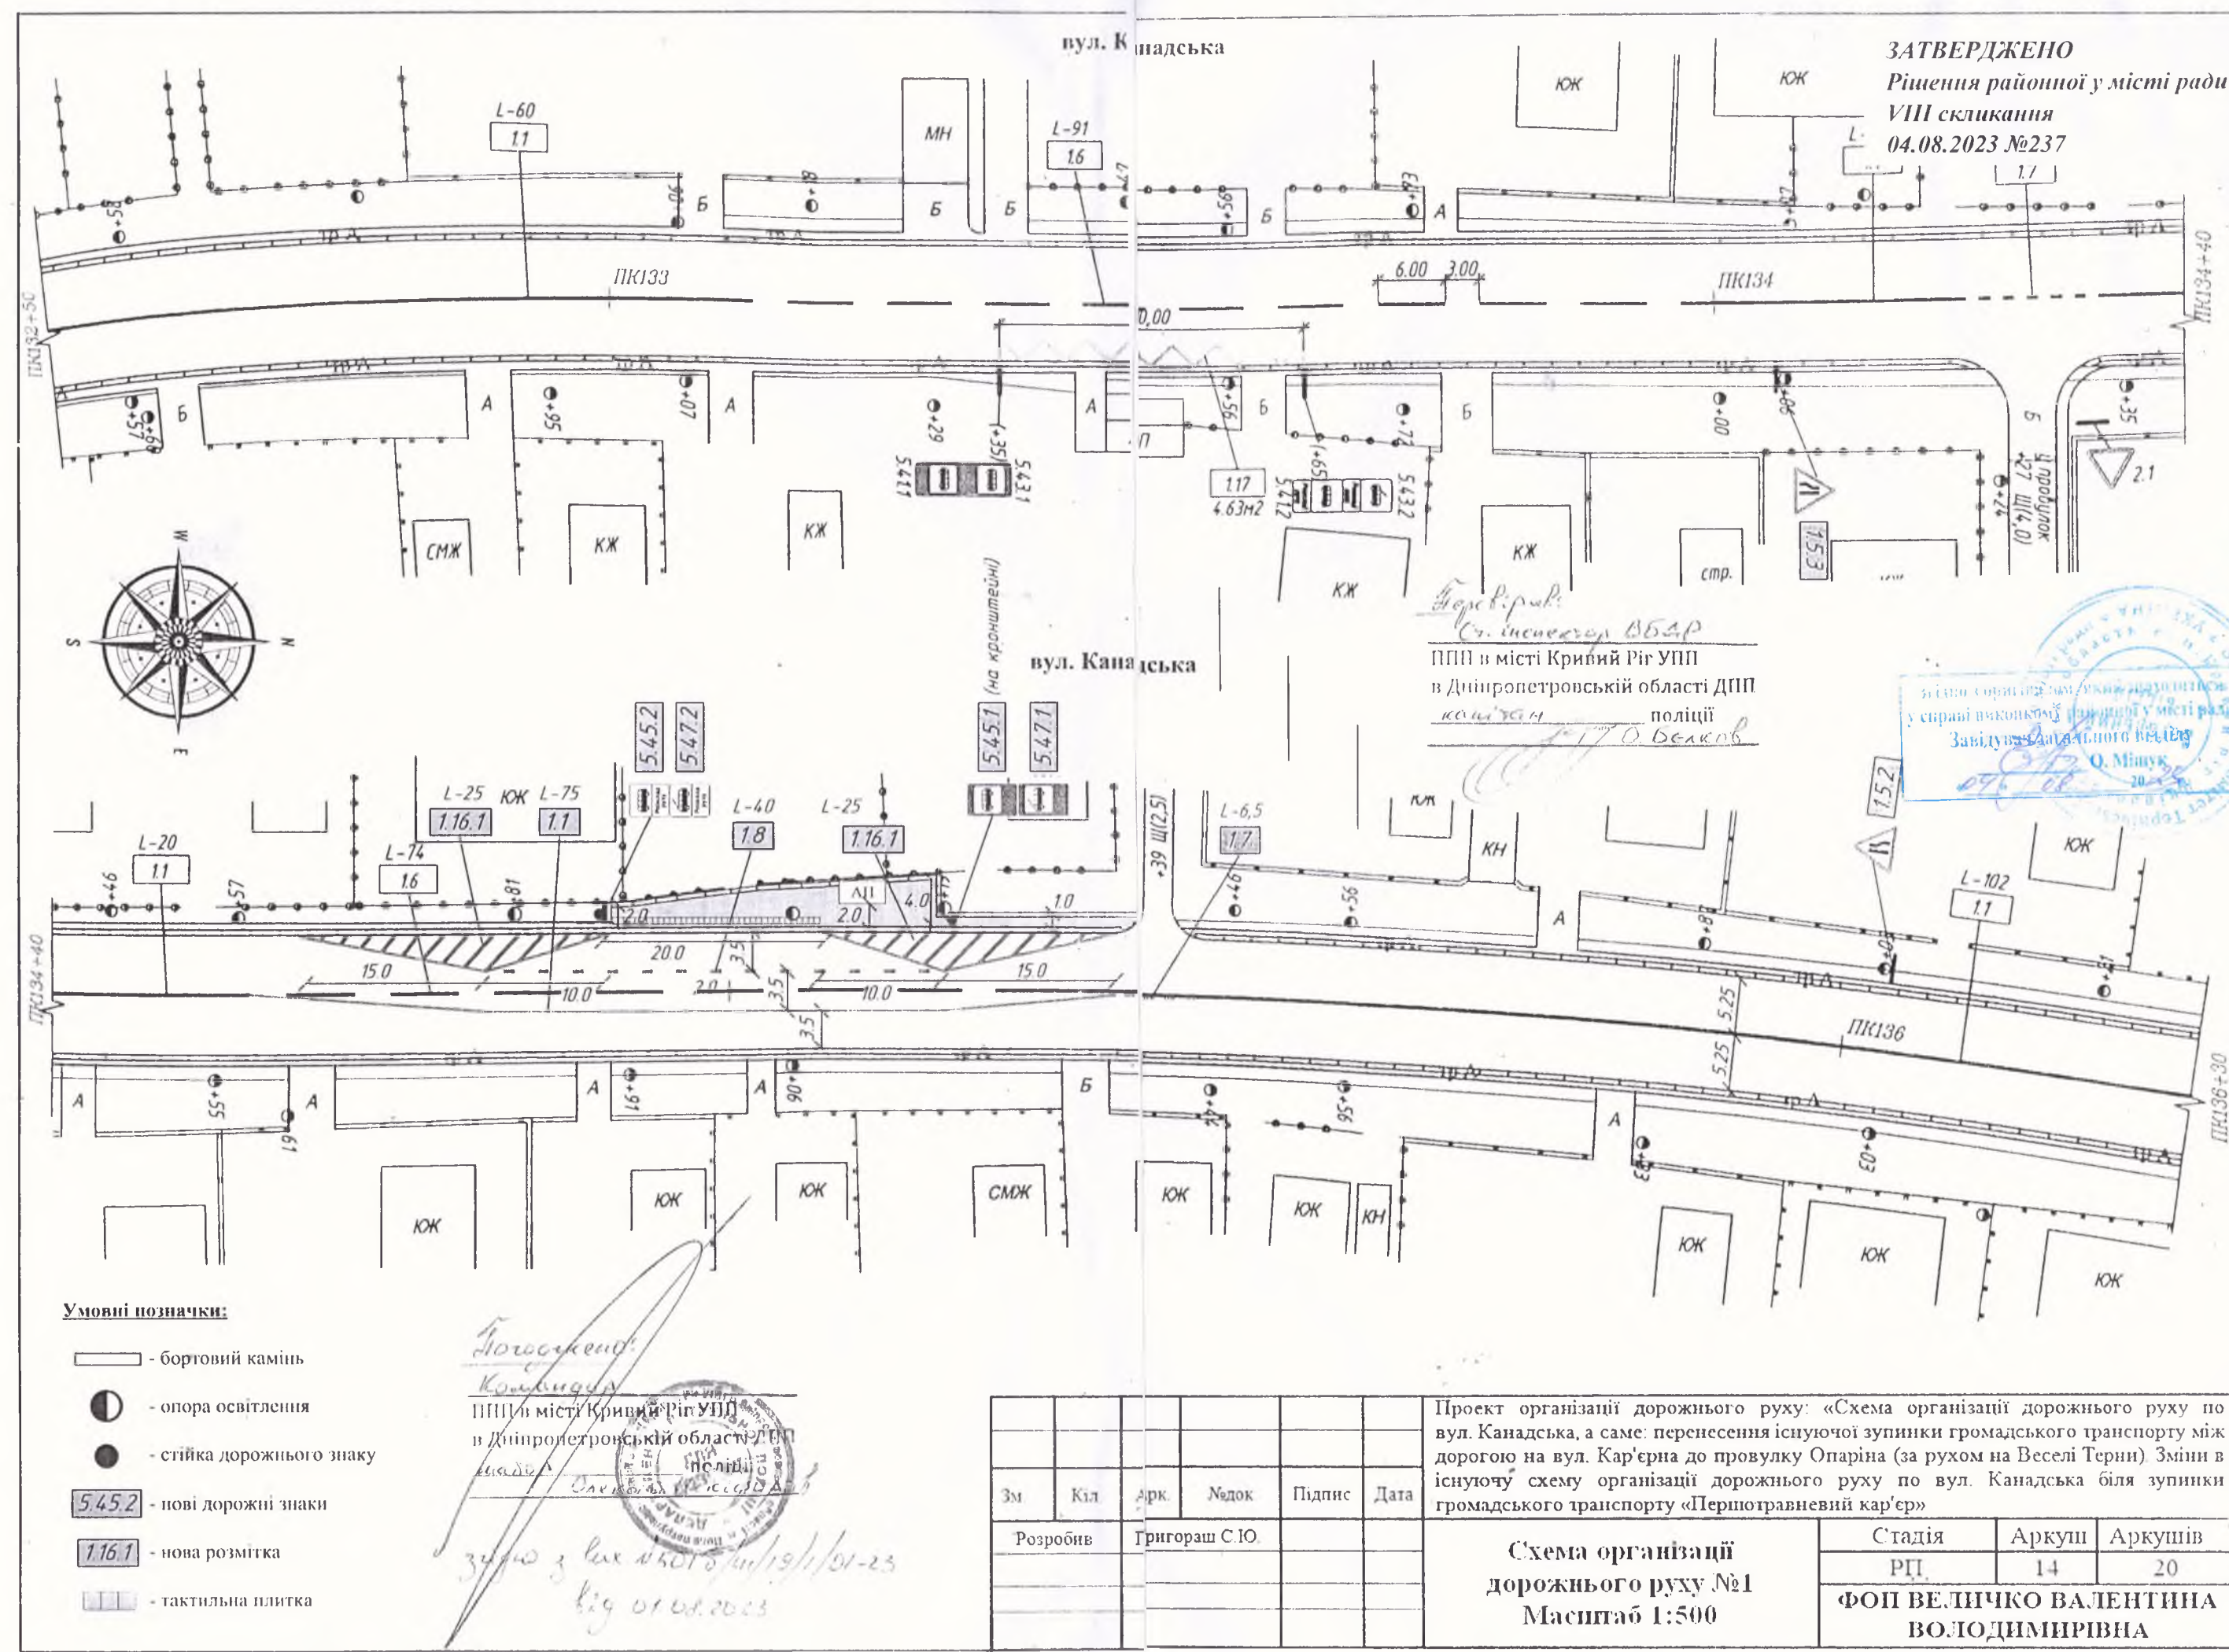

ЗАТВЕРДЖЕНО
Рішення районної у місті ради
VIII скликання
04.08.2023 №237

Держ. арх.
С. Ісаченко ВБДР
ППП в місті Кривий Ріг УПП
в Дніпропетровській області ДПП
камі. з. н. поліції
О. Белков

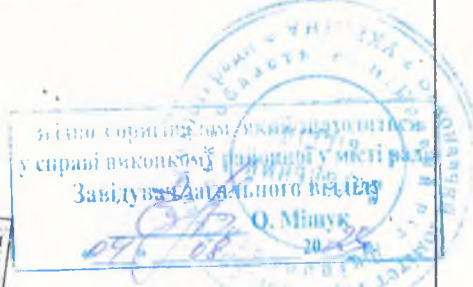

- Умовні позначки:
- бортовий камінь
 - опора освітлення
 - стійка дорожнього знаку
 - 5.45.2 нові дорожні знаки
 - 1.16.1 нова розмітка
 - тактильна плитка

Повторено
Комітет
ППП в місті Кривий Ріг УПП
в Дніпропетровській області ДПП
камі. з. н. поліції
О. Белков
Згідно з вказівкою 19/01-23
від 01.08.2023

Зм.	Кіл.	Арк.	Надок.	Підпис	Дата	Проект організації дорожнього руху: «Схема організації дорожнього руху по вул. Канадська, а саме: перенесення існуючої зупинки громадського транспорту між дорогою на вул. Кар'єрна до провулку Опаріна (за рухом на Веселі Терни). Зміни в існуючій схемі організації дорожнього руху по вул. Канадська біля зупинки громадського транспорту «Першотравневий кар'єр»		
Розробив	Григораш С.Ю.					Схема організації дорожнього руху №1	Масштаб 1:500	Стадія РП
								Аркуш 14
								Аркушів 20
						ФОП ВЕЛІЧКО ВАЛЕНТИНА ВОЛОДИМИРІВНА		

Згідно з рішенням провадження виконання
у справі виконання. Розподіліть усі речі
Згідно з рішенням провадження виконання
О. Мінчук
20. 08. 2018

