



КОПІЯ

ТЕРНІВСЬКА РАЙОННА У МІСТІ РАДА

Р І Ш Е Н Н Я (XXXII сесія VIII скликання)

21.11.2024

м. Кривий Ріг

№ 338

Г
Про затвердження схем організації
дорожнього руху в Тернівському
районі м. Кривого Рогу, що
передбачають вдосконалення
існуючої організації дорожнього руху,
розроблені в вересні 2024 року

Розглянувши проекти фізичної особи-підприємця Величко Валентини Володимирівни щодо організації дорожнього руху:

«Дніпропетровська область, м. Кривий Ріг, Тернівський район, вул. Івана Сірка (встановлення зупиночного павільйону по вул. Івана Сірка в місці зупинки громадського транспорту «Гімназія №105»»);

«Дніпропетровська область, м. Кривий Ріг, Тернівський район, пл. Козака Шрама (улаштування засобів заспокоєння руху в районі зупинки «Веселі Терни» в місці розташування пішохідного переходу)»;

«Дніпропетровська область, м. Кривий Ріг, Тернівський район, перехрестя вулиць Ізмаїльська (Ленська) та Божедарівська (вдосконалення організації дорожнього руху, а саме створення безпечної ділянки дороги на зазначеному перехресті)»;

«Дніпропетровська область, м. Кривий Ріг, Тернівський район, вул. Олексія Солом'яного (вдосконалення організації дорожнього руху, а саме створення безпечної ділянки дороги в місці зупинок громадського транспорту «Дачна»)»;

«Дніпропетровська область, м. Кривий Ріг, Тернівський район, вул. Чарівна (улаштування пішохідного переходу по вул. Чарівна біля буд. 8)»;

«Дніпропетровська область, м. Кривий Ріг, Тернівський район, вул. Віри Білай (улаштування засобів заспокоєння руху по вул. Віри Білай в районі провулку Факельний)»; погоджені полком патрульної поліції в місті Кривий Ріг УПП в Дніпропетровській області ДПП, листи Департаменту патрульної поліції в Дніпропетровській області ППП в місті Кривий Ріг №7616/41/19/1/01-2024, №7626/41/19/1/01-2024, №7636/41/19/1/01-2024, №7646/41/19/1/01-2024, №7656/41/19/1/01-2024, №7666/41/19/1/01-2024 від 01.10.2024, з метою забезпечення безпеки дорожнього руху в Тернівському районі міста Кривого Рогу Дніпропетровської області, керуючись законами України «Про дорожній рух», «Про автомобільні дороги», відповідно до рішення Криворізької міської ради від 31.03.2016 № 381 «Про обсяг і межі повноважень районних у місті рад та їх виконавчих органів», районна у місті рада **вирішила:**

1. Затвердити схеми організації дорожнього руху:

1.1 «Дніпропетровська область, м. Кривий Ріг, Тернівський район, вул. Івана Сірка (встановлення зупиночного павільйону по вул. Івана Сірка в місці зупинки громадського транспорту «Гімназія №105»» (додається);

1.2 «Дніпропетровська область, м. Кривий Ріг, Тернівський район, пл. Козака Шрама (улаштування засобів заспокоєння руху в районі зупинки «Веселі Терни» в місці розташування пішохідного переходу)» (додається);

1.3 «Дніпропетровська область, м. Кривий Ріг, Тернівський район, перехрестя вулиць Ізмаїльська (Ленська) та Божедарівська (вдосконалення організації дорожнього руху, а саме створення безпечної ділянки дороги на зазначеному перехресті)» (додається);

1.4 «Дніпропетровська область, м. Кривий Ріг, Тернівський район, вул. Олексія Солом'яного (вдосконалення організації дорожнього руху, а саме створення безпечної ділянки дороги в місці зупинок громадського транспорту «Дачна»)» (додається);

1.5 «Дніпропетровська область, м. Кривий Ріг, Тернівський район, вул. Чарівна (улаштування пішохідного переходу по вул. Чарівна біля буд. 8)» (додається);

1.6 «Дніпропетровська область, м. Кривий Ріг, Тернівський район, вул. Віри Білай (улаштування засобів заспокоєння руху по вул. Віри Білай в районі провулку Факельний)» (додається).

2. Управлінню житлово-комунального господарства виконкому районної у місті ради направити копію рішення Департаменту розвитку інфраструктури міста виконкому Криворізької міської ради та Департаменту патрульної поліції в Дніпропетровській області ППП в місті Кривий Ріг.

3. Контроль щодо виконання даного рішення покласти на постійну комісію районної у місті ради з питань транспорту, зв'язку та комунального господарства (Наталія Шевченко).

Голова районної у місті ради

Сергій КУШНІР

Згідно з оригіналом,
завідувач загального відділу

21.11.2024



Олена МІЩУК


ЗАТВЕРДЖЕНО

Рішення районної у місті ради VIII скликання

21.11.2024 № 338

вул. Івана Сірка

ДЕТАЛІЗОВАНЕ ЗОБРАЖЕННЯ
ЗАСОБІВ ЗАСПОКОЄННЯ РУХУ

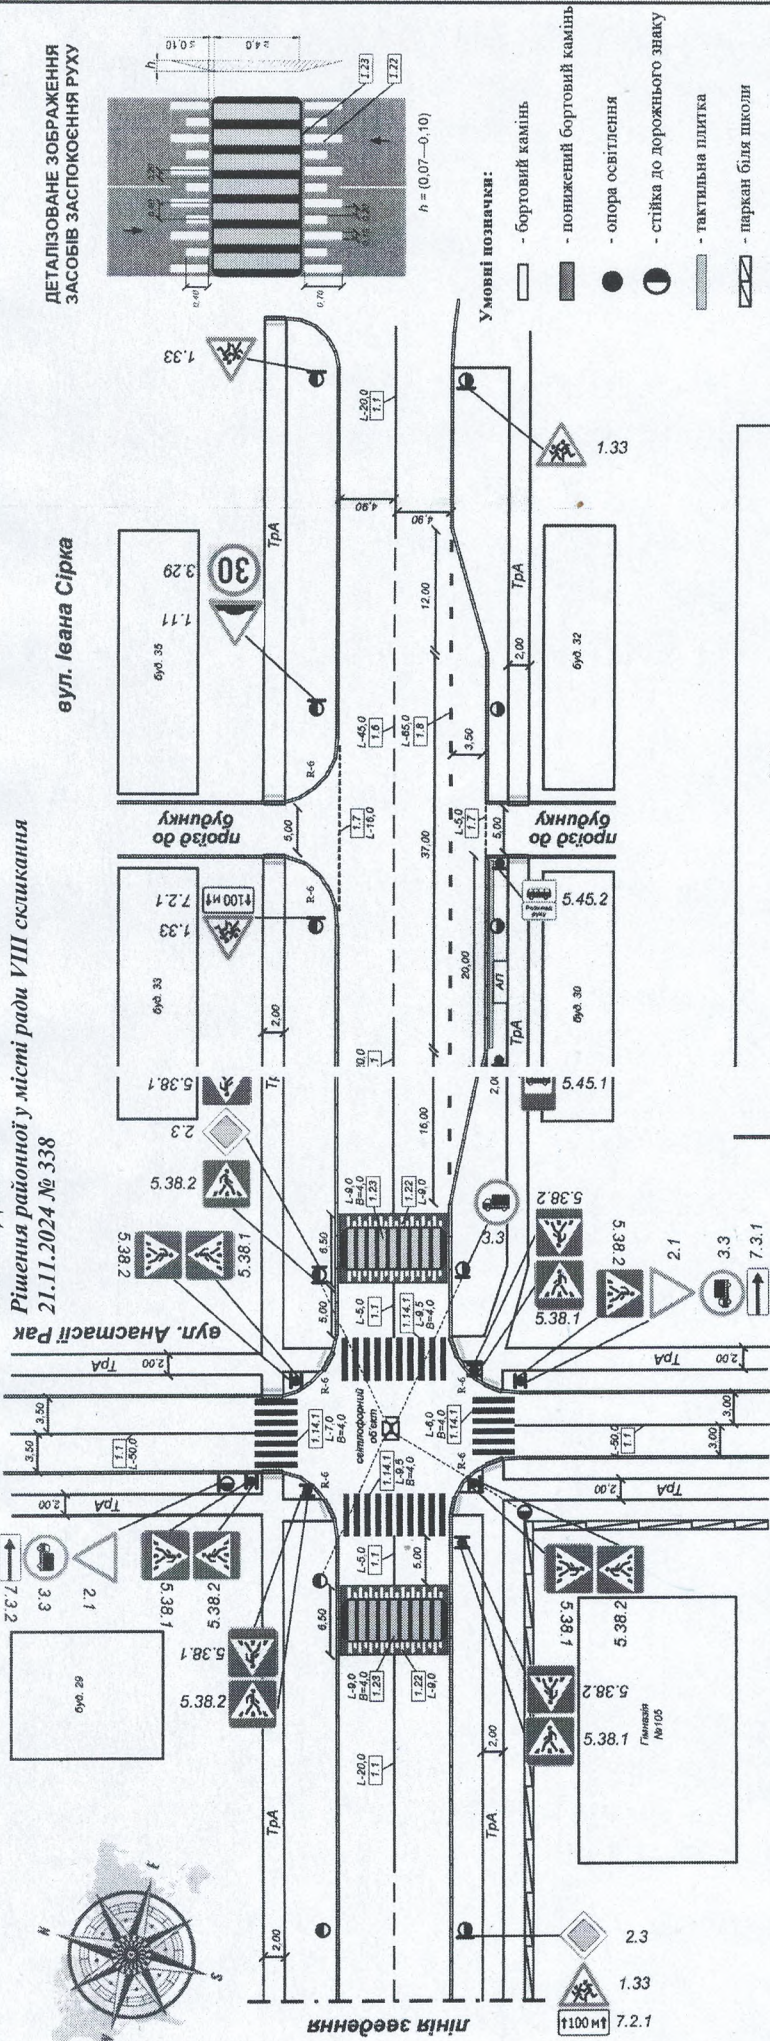


Таблиця дорожніх знаків

Номер згідно з ДСТУ 4100	Кількість, шт.		ДЗП
	I	II	
1.1.1	-	2	-
1.3.3	-	5	-
2.1	-	2	-
2.3	-	2	-
3.3	-	3	-
3.29	-	2	-
7.2.1	-	2	-
7.3.1	-	1	-
7.3.2	-	1	-

Таблиця дорожньої розмітки

Номер згідно з ДСТУ 2587	Довжина, м кількість, шт.	Площа кольору, м ²	
		білого	чорного
1.1	190.0	19.0	-
1.6	117.0	7.8	-
1.7	21.0	1.05	-
1.8	130.0	8.6	-
1.14.1	32.0	66.0	-
1.22	36.0	9.2	-
1.23	18.0	-	44.8

Олена МІЩУК
21.11.2024

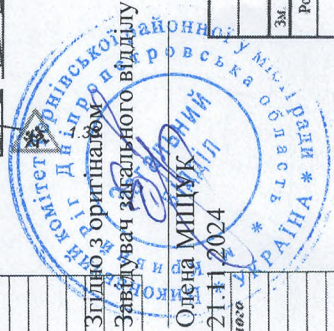


Зм	Кіл.	Арк.	Маск.	Підпис	Дата
Розробив	Григораш С.Ю.				
Стаття	Аркуш	Аркушів	П	15	26
Схема організації дорожнього руху Масштаб 1:500					
ФОП ВЕЛІЧКО ВАЛЕНТИНА ВОЛОДИМИРІВНА					


Дніпропетровська область
Кривий Ріг район
Тернівський район
вул. Івана Сірка
№105

Додаток №1 до рішення
№105/15/101-2024
від 10.10.2024


в Дніпропетровській області ДП
кандидат поліції
С. В. Савченко

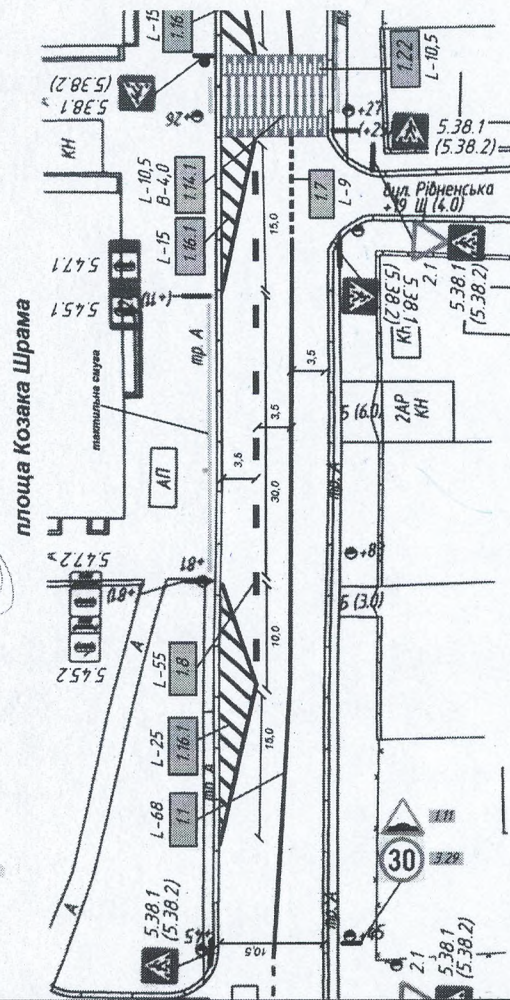


Номер згідно з ДСТУ 4100	Кількість, шт.		ДЗП
	Типорозмір		
	I	II	
<i>Попереджувальні знаки</i>			
1.1.1	-	2	-
<i>Заборонні знаки</i>			
3.2.9	-	2	-

Номер згідно з ДСТУ 2587	Довжина, м/ кількість місць, шт.	Площа кольору, м²		
		білого	жовтого	чорного
<i>Горизонтальна розмітка</i>				
1.1	123,0	12,3	-	-
1.7	81,0	4,05	-	-
1.8	105,0	7,0	-	-
1.14.1	10,5	20,0	-	-
1.16.1	105,0	42,0	-	-
1.22	21,0	2,88	-	-

Згідно з оригіналом
Завідувач загального відділу
Олена МІШУК
21.11.2024

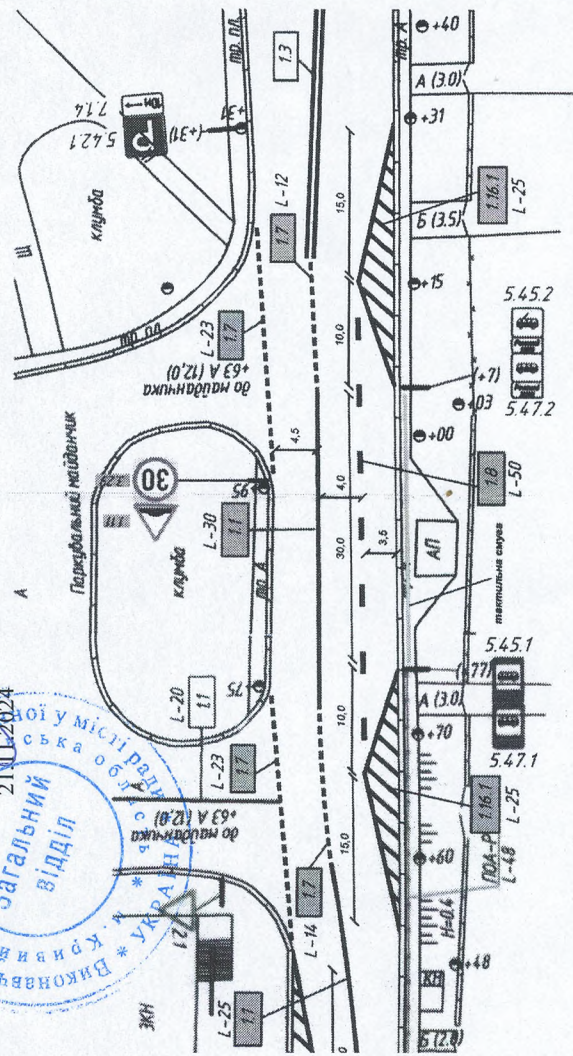

	- бортовий камінь
	- опора освітлення
	- стійка дорожнього знаку
	- тактильна плитка
	- знаки, що проєктуються
	- розмітка, що проєктуються

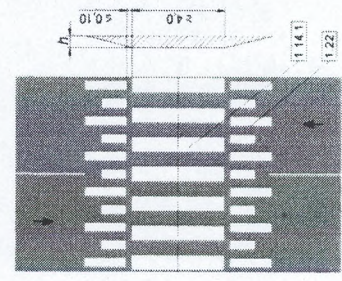
$$h = (0,07 \dots 0,10)$$




№ 07628/41/91/01-2024

320 04.10.2024


[illegible]

						Проект організації дорожнього руху: «Дніпропетровська область, м. Кривий Ріг, Тернівський район, перехрестя вулиць Ізмаїльська (Ленська) та Божедарівська (вдосконалення організації дорожнього руху, а саме створення безпечної ділянки дороги на зазначеному перехресті)»			
Зм.	Кіл.	Арк.	Листок	Підпис	Дата	Схема організації дорожнього руху Масштаб 1:500	Стадія	Аркуш	Аркушів
Розробив		Григораши С.Ю.					П	12	22
							ФОП ВЕЛІЧКО ВАЛЕНТИНА ВОЛОДИМИРІВНА		

7.1

7.2

вул. Олексія Солом'яного

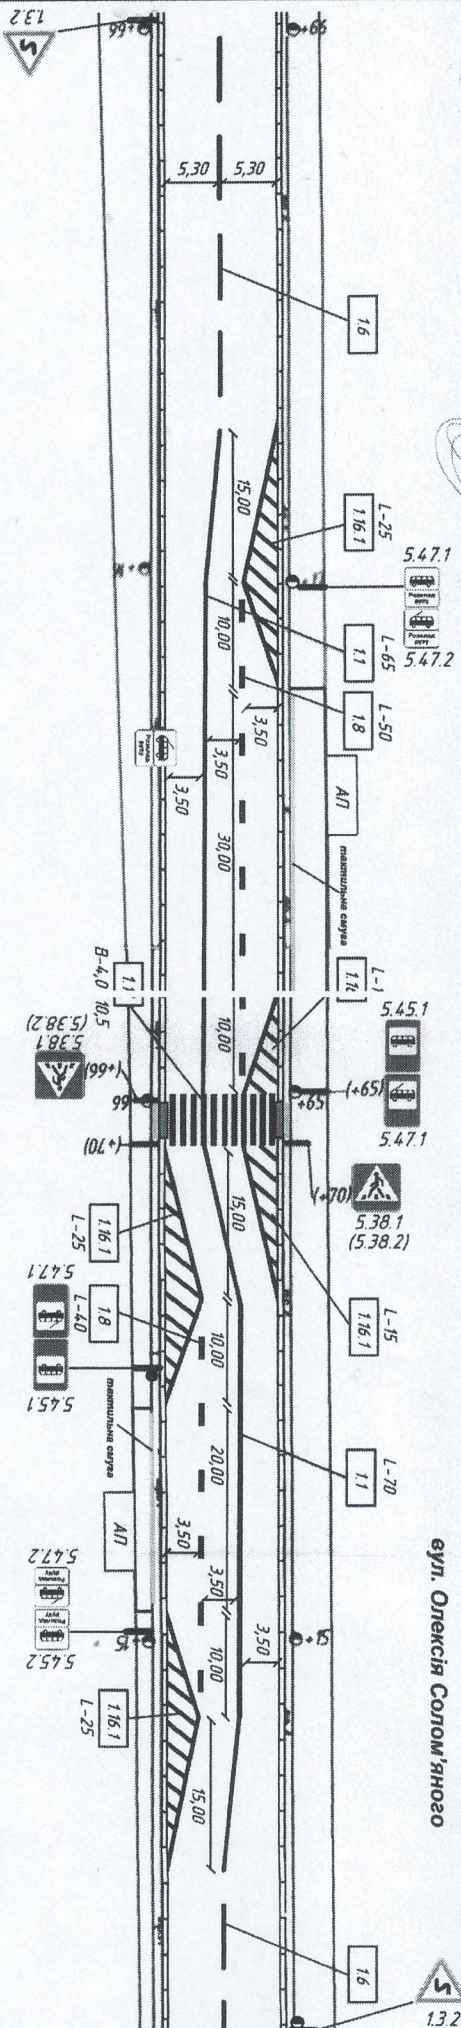

Таблиця дорожніх знаків

Номер звітно з ДСТУ 4100	Кількість, шт.		
	Типорозмір		ДЗП
	I	II	
	<i>Понореджестувальні знаки</i>		
1.3.2	-	2	-
	<i>Інформаційно-екзаїтні знаки</i>		
5.38.1	-	2	-
5.38.2	-	2	-
5.45.1	-	2	-
5.45.2	-	2	-
5.47.1	-	2	-
5.47.2	-	2	-

Умовні позначки:

-  - бортовий камінь
-  - опора освітлення
-  - стійка дорожнього знаку
-  - понижений бортовий камінь
-  - тактильна плитка

Таблиця дорожньої розмітки


Номер злітку з ДСТУ 2587	Довжина, м/ кількість місць, шт.	Площа кольтуру, м²		
		білого	жовтого	червоного
Горизонтальна розмітка				
1.1	135,0	13,5	-	-
1.6	50,0	3,0	-	-
1.8	90,0	6,0	-	-
1.14.1	10,5	20,0	-	-
1.16.1	100,0	41,6	-	-

[illegible]


ЗАТВЕРДЖЕНО

Рішення районної міської ради
VIII сесія
21.11.2024 № 338

Згідно з оригіналом
Завідувач закладного відділу
Олена МІЩУК
21.11.2024

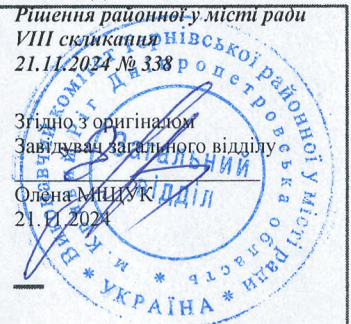

Перевірів:
Старший інспектор ВБАР
ППП в місті Кривий Ріг УПП
в Дніпропетровській області ДПП
каждий поліції
О.Белков

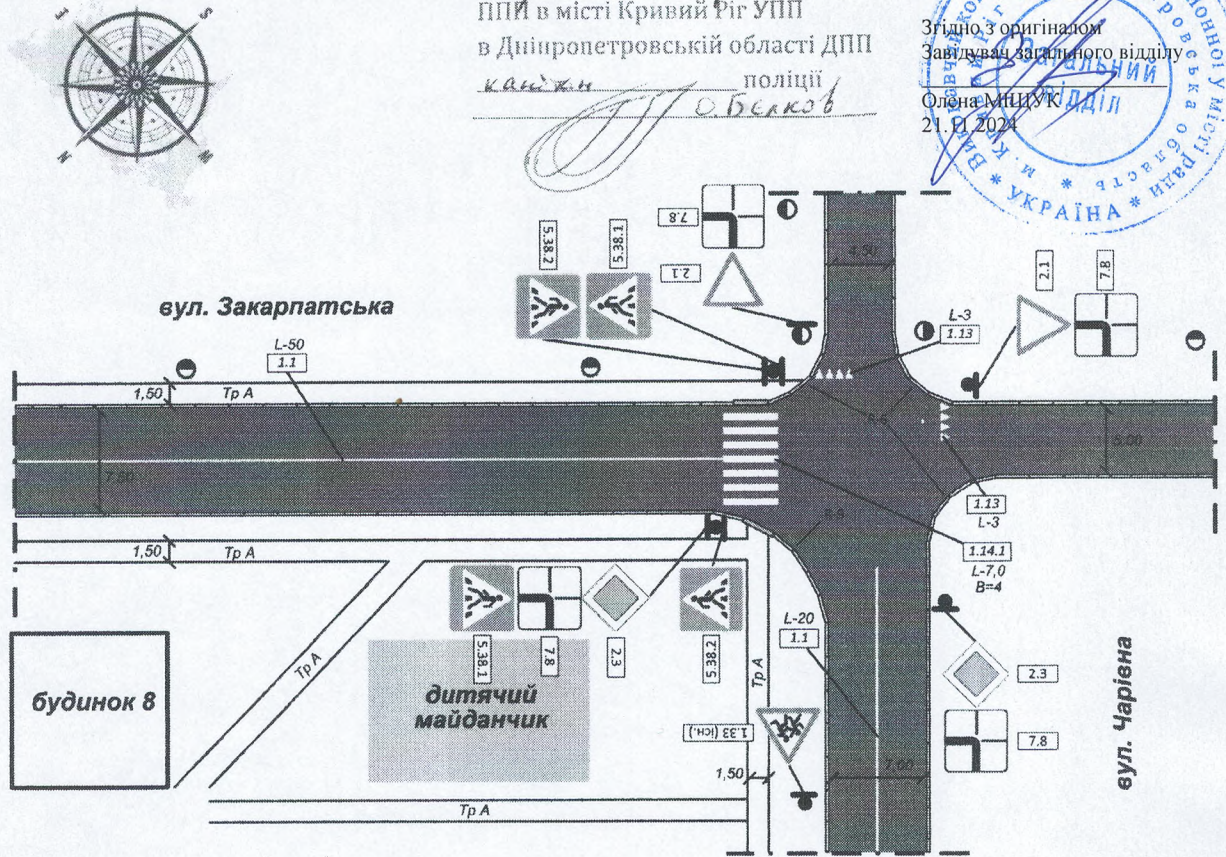

Таблиця дорожніх знаків

Номер згідно з ДСТУ 4100	Кількість, шт.		
	Типорозмір		ДЗП
	I	II	
Знаки пріоритету			
2.1	-	2	-
2.3	-	2	-
Інформаційно-вказівні знаки			
5.38.1	-	2	-
5.38.2	-	2	-
Таблички до дорожніх знаків			
7.8	-	4	-

Умовні позначки:

- бортовий камінь
- опора освітлення
- стійка дорожнього знаку
- понижений бортовий камінь
- тактильна плитка

Таблиця дорожньої розмітки

Номер згідно з ДСТУ 2587	Довжина, м/ кіль-сть місць, шт.	Площа кольору, м²		
		білого	жовтого	червоного
Горизонтальна розмітка				
1.1	70.0	7.0	-	-
1.13	6.0	1.05	-	-
1.14.1	7.0	14.0	-	-

Згоден
Командир
ППП в місті Кривий Ріг УПП
в Дніпропетровській області ДПП
поліції
Михайло Нікіфоров
Згідно з вих. № 1658/4/19/1/01-2024
вх. 01.10.2024

Зм.	Кіл.	Арк.	№ док.	Підпис	Дата	Проект організації дорожнього руху: «Дніпропетровська область, м. Кривий Ріг, Тернівський район, вул. Чарівна (улаштування пішохідного переходу по вул. Чарівна біля буд. 8)»		
Розробив		Григораш С.Ю.						
Схема організації дорожнього руху Масштаб 1:500						Стадія	Аркуш	Аркушів
						П	13	24
						ФОП ВЕЛІЧКО ВАЛЕНТИНА ВОЛОДИМІРІВНА		

Рішення районної у місті ради VIII скликання
21.11.2024 № 338

- пониженный бортовой камінь

- ТАКТИЛЬНА ПЛИТКА

Таблиця дорожніх знаків

Номер згідно з ДСТУ 4100	Кількість, шт.			ДЗП
	Типорозмір			
	I	II		
	<i>Центральні знаки</i>			
1.11	3	-		-
	<i>Знаки пріоритету</i>			
2.3	2	-		-
	<i>Заборонні знаки</i>			
3.29	2	-		-
	<i>Таблички до дорожніх знаків</i>			
7.2.7	1	-		-

Таблиця дорожньої розмітки

Номер згідно з ДСТУ 2587	Довжина, м	Площа кофору, м²		
		Горизонтальна розмітка		
		білого	жовтого	чорно-білого
17	14,0	0,7	-	-
113	3,0	0,53	-	-
122	9,0	2,3	-	-
123	4,5	-	11,2	-

Проект організації дорожнього руху: «Дніпропетровська область, м. Кривий Ріг, Тернівський район, вул. Віри Білай (удалення засобів заспокоєння руху по вул. Віри Білай в районі провулку Факельний)»

**Схема організації
дорожнього руху
Масштаб 1:500**

**ФОП ВЕЛІЧКО ВАЛЕНТИНА
ВОЛОДИМИРІВНА**